

**STUDIO SERVICE EDIL B. s.r.l.**

Corso Mazzini n.10 - Forlì - Tel.0543/370253 - Fax.0543/457266  
P.IVA-C.F.-R.I.(FC) 03493340404

OGGETTO DI INTERVENTO:  
PIANO URBANISTICO ATTUATIVO (P.U.A.) DI INIZIATIVA PRIVATA  
RIGUARDANTE UN' AREA PRODUTTIVA DI ESPANSIONE SITA NEL  
COMUNE DI MELDOLA IN VIA LA GUALCHIERA - LOTTO "B"

ELABORATO:  
INQUADRAMENTO URBANISTICO


COMMITTENTE:  
CONSORZIO "LA GUALCHIERA"  
sede in V.le Roma n°172 - Meldola (FC)  
C.F.(P.I.) 03678070404

PROGETTISTA Dott. Ing. :  
GABRIELE SALIMBENI


ELABORATO GRAFICO:  
**2.1**  
SCALA: 1:2000

Spazio riservato all'Amministrazione Comunale ed agli Enti Pubblici :


REV.	DATA	DESCRIZIONE	REDATTO	CONTROLLATO	APPROVATO

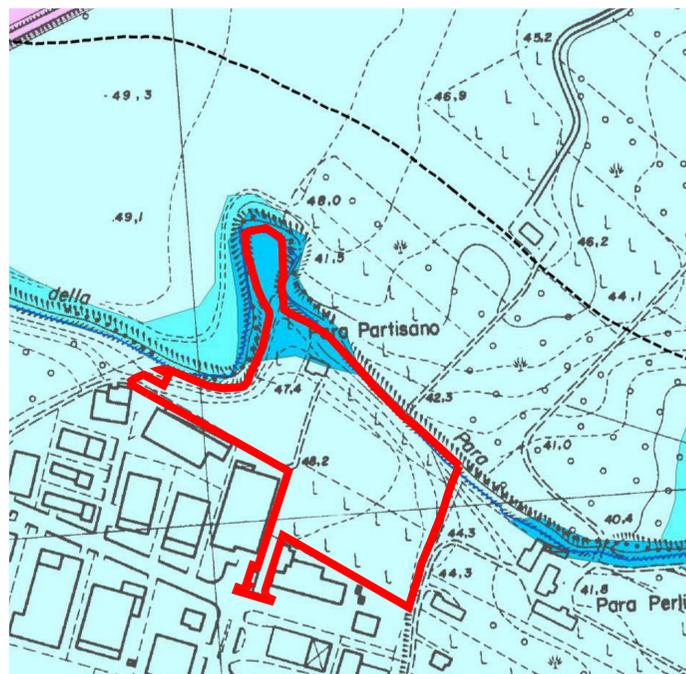


ZONIZZAZIONE PAESAGGISTICA (TAV. 2 PTCP) scala 1:2000

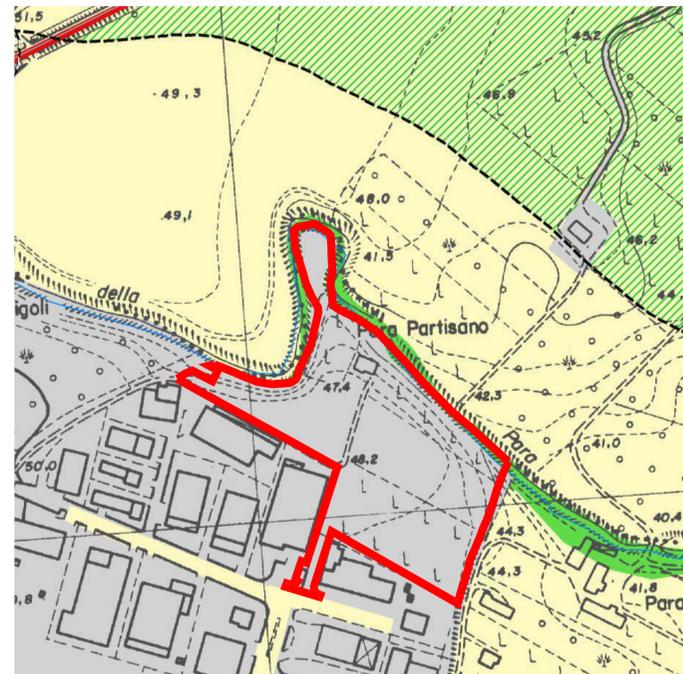


SCHEMA DELL'ASSETTO TERRITORIALE (TAV. 5 PTCP) scala 1:2000

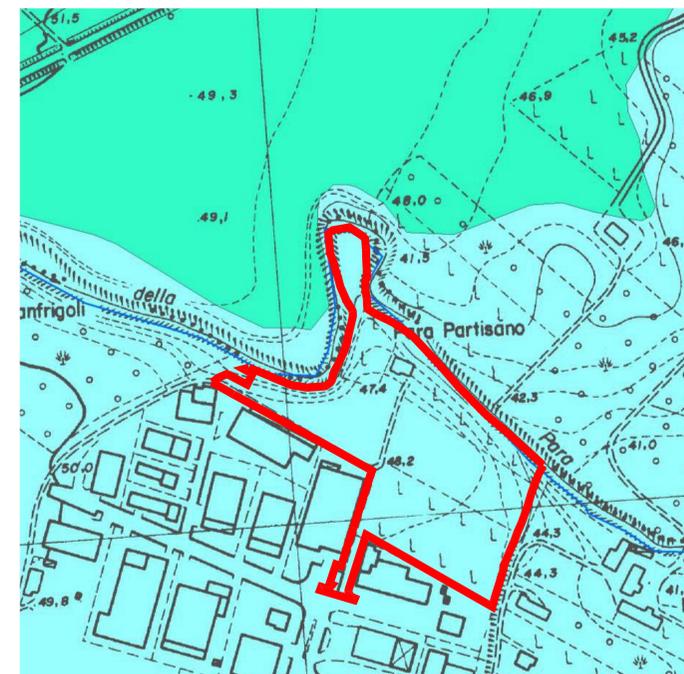

CARTA DEL DISSESTO E DELLA VULNERABILITA' (TAV. 4 PTCP) scala 1:2000

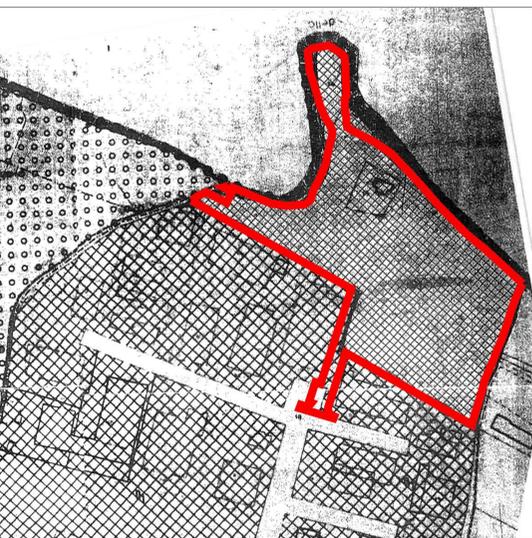

ESTRATTO DI P.R.G. 2006 scala 1:2000

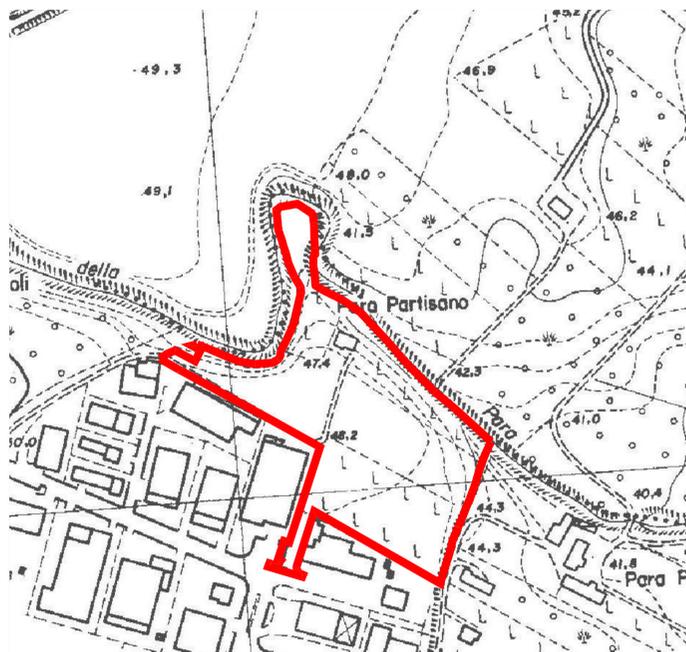

CTR scala 1:2000



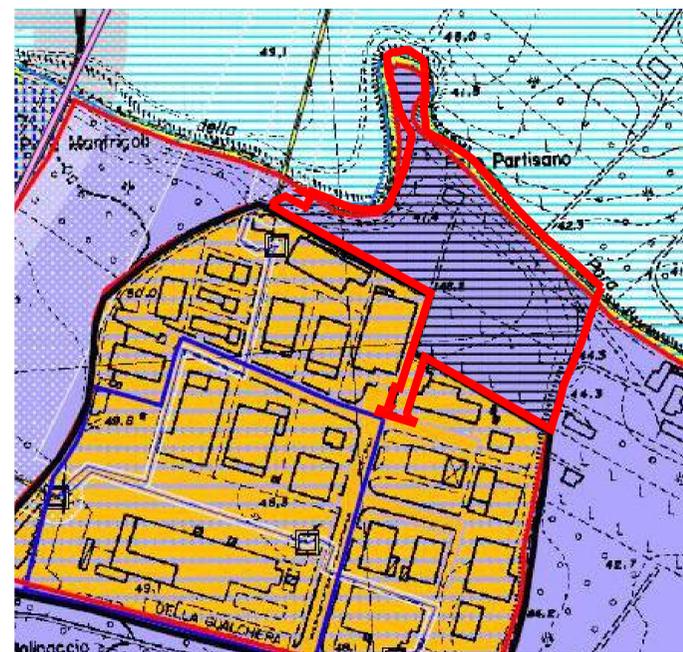



TAVOLA C - AMBITI INSEDIATIVI DI PROGETTO Scala 1=2000

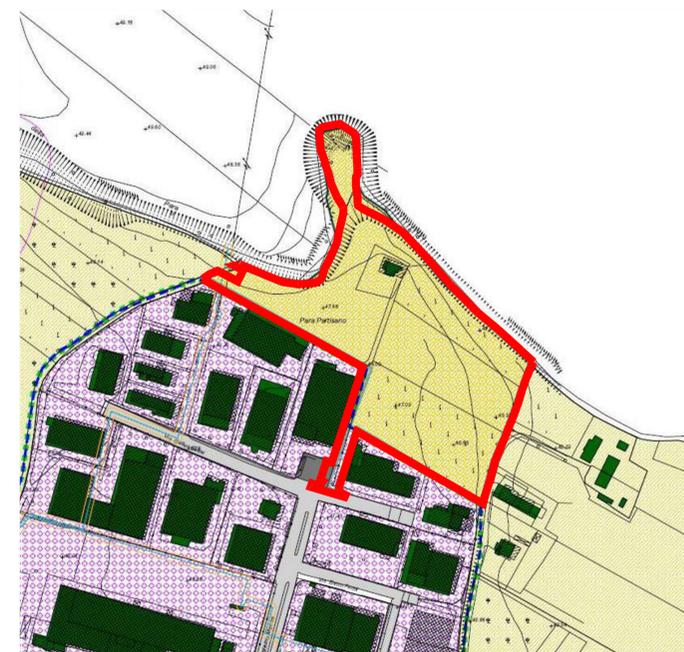

R.U.E. scala 1:2000

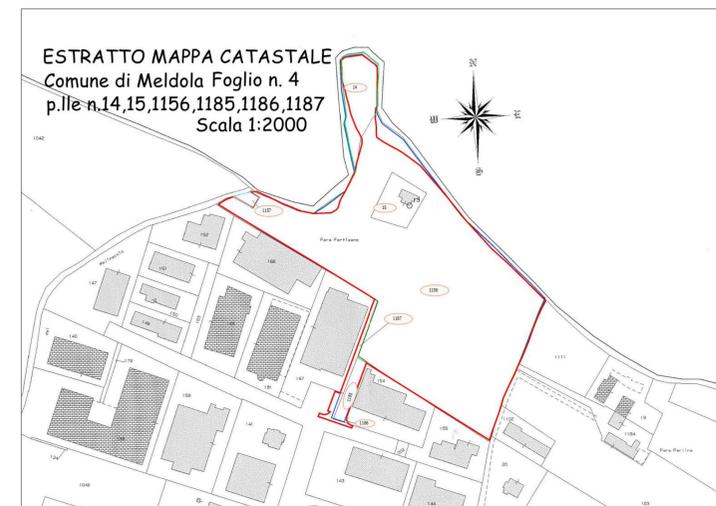

ESTRATTO MAPPA CATASTALE  
Comune di Meldola Foglio n. 4  
p.lle n.14,15,1156,1185,1186,1187  
Scala 1:2000

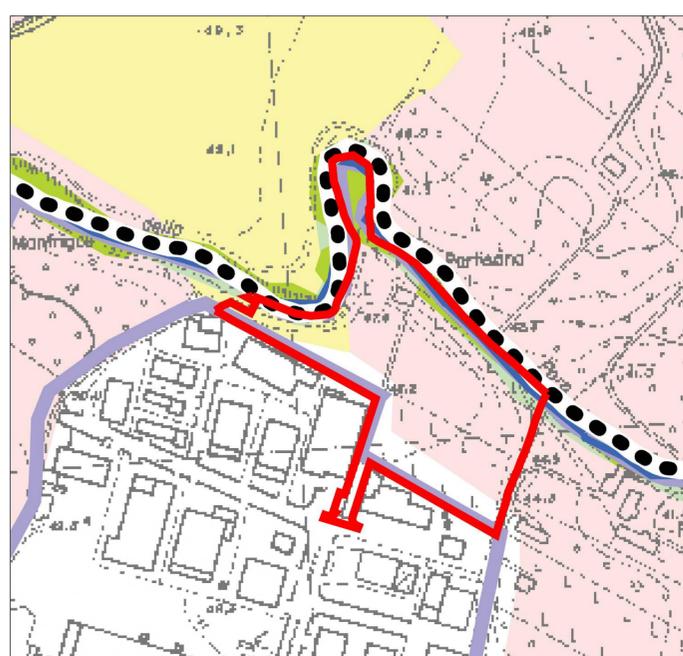

CARTA FORESTALE E DELL'USO DEL SUOLO (TAV. 3 PTCP) scala 1:2000



ORTOFOTO 2011 scala 1:2000