

# STUDIO SERVICE EDIL B. s.r.l.

Corso Mazzini n.10 - Forlì - Tel.0543/370253 - Fax.0543/457266  
P.IVA-C.F.-R.I.(FC) 03493340404

## OGGETTO DI INTERVENTO:

PIANO URBANISTICO ATTUATIVO (P.U.A.) DI INIZIATIVA PRIVATA  
RIGUARDANTE UN' AREA PRODUTTIVA DI ESPANSIONE SITA NEL  
COMUNE DI MELDOLA IN VIA LA GUALCHIERA - LOTTO "B"

## ELABORATO:

ELBORATO GRAFICO SEZIONI STATO DI PROGETTO

## COMMITTENTE:

CONSORZIO " LA GUALCHIERA"  
sede in V.le Roma n°172 - Meldola (FC)  
C.F.(P.I.) 03678070404

## PROGETTISTA Dott. Ing.:

GABRIELE SALIMBENI

## ELABORATO GRAFICO:

# 3.3

DATA:  
NOVEMBRE 2016

SCALA:  
1:250


Spazio riservato all'Amministrazione Comunale ed agli Enti Pubblici:

REV.	DATA	DESCRIZIONE	REDATTO	CONTROLLATO	APPROVATO


## LEGENDA GRAFICA

- ZONA DI ASPORTO TERRENO
- ZONA DI RIPORTO TERRENO

SEZIONE B:B, scala 1:200

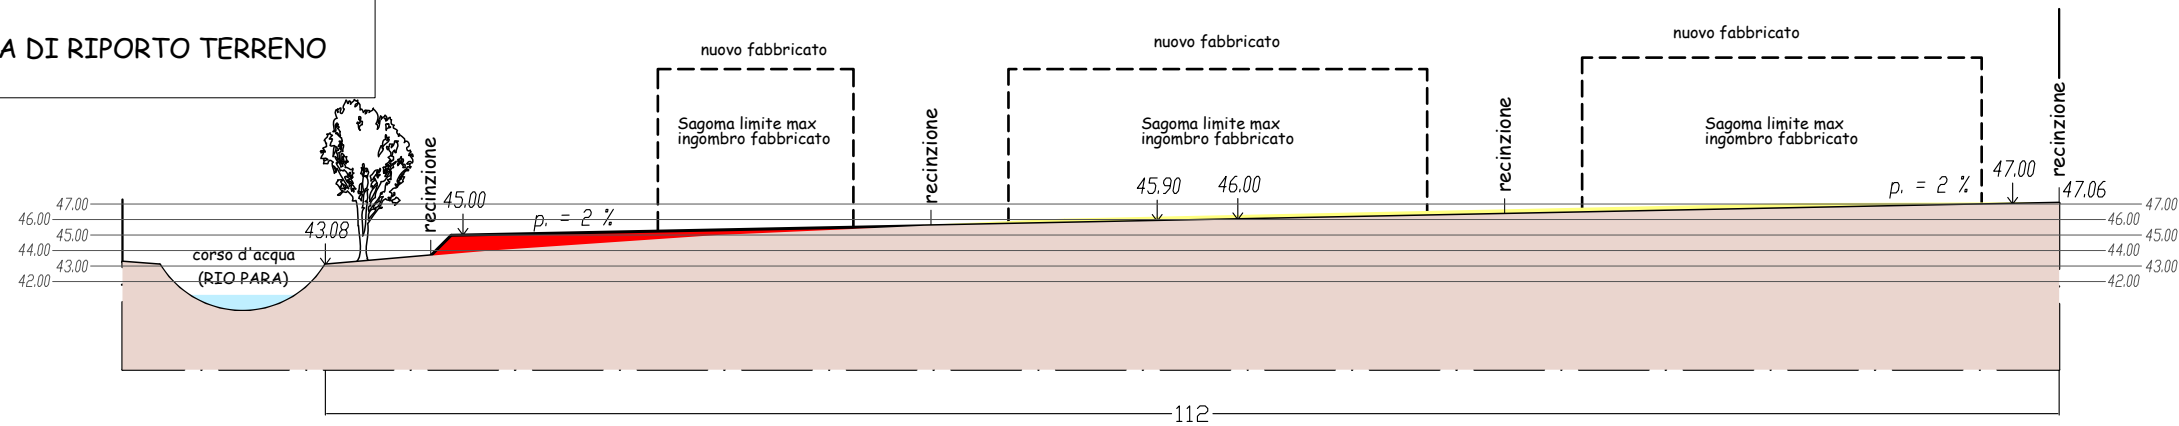

SEZIONE C:C, scala 1:200

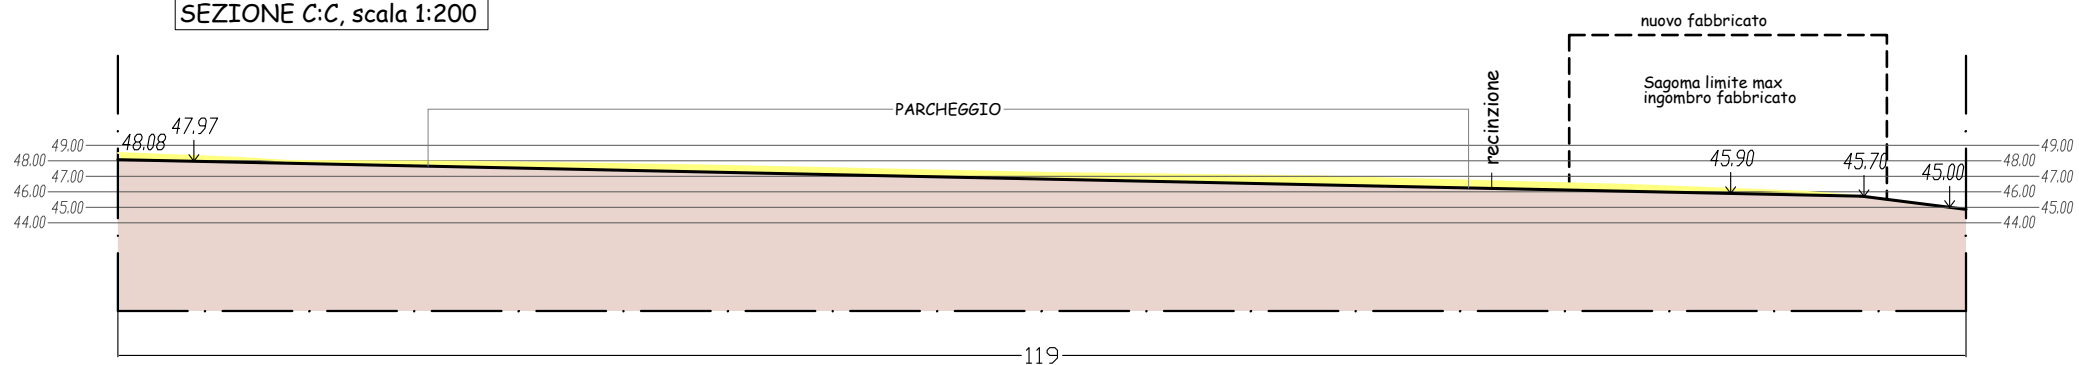

SEZIONE A:A, scala 1:200

