

# STUDIO SERVICE EDIL B. s.r.l.

Corso Mazzini n.10 - Forlì - Tel.0543/370253 - Fax.0543/457266  
P.IVA-C.F.-R.I.(FC) 03493340404

## OGGETTO DI INTERVENTO:

PIANO URBANISTICO ATTUATIVO (P.U.A.) DI INIZIATIVA PRIVATA  
RIGUARDANTE UN' AREA PRODUTTIVA DI ESPANSIONE SITA NEL  
COMUNE DI MELDOLA IN VIA LA GUALCHIERA - LOTTO "B"

## ELABORATO:

ELBORATO SCHEMA LINEE FIBRE OTTICHE

## COMMITENTE:

CONSORZIO "LA GUALCHIERA"  
sede in V.le Roma n°172 - Meldola (FC)  
C.F.(P.I.) 03678070404

## PROGETTISTA Dott. Ing.:

GABRIELE SALIMBENI

## ELABORATO GRAFICO:

6

DATA:  
NOVEMBRE 2016


SCALA:  
1:500

Spazio riservato all'Amministrazione Comunale ed agli Enti Pubblici:

REV.	DATA	DESCRIZIONE	REDATTO	CONTROLLATO	APPROVATO


## SCAVI PER LA POSA ABBINATA DI TRITUBO PEAD Ø 50 PER FIBRA OTTICA CON TUBAZIONI ACQUA E GAS

### POSA IN SEDE STRADALE ASFALTATA

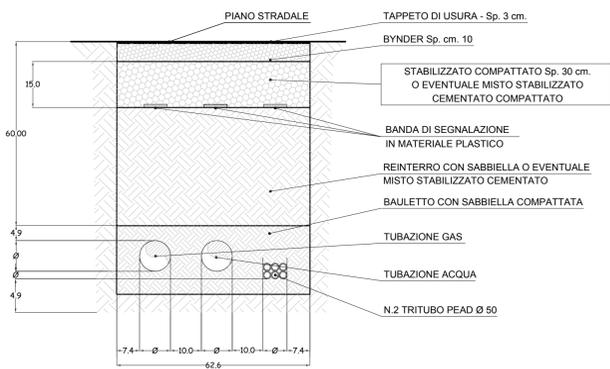


## POZZETTO PER RETE IN FIBRA OTTICA E/O RAME DIMENSIONI 90 x 70 - 125 x 80 TIPOLOGIA E POSA scala 1:20

BOTOLA DIMENSIONI 90 x 70

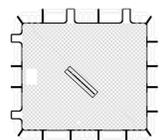

CHIUSURA IN GHISA SFERODIALE DOPPIO A COPERTI

BOTOLA DIMENSIONI 125 x 80

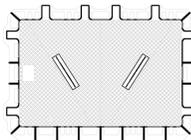

CHIUSURA IN GHISA SFERODIALE DOPPIO A COPERTI


## LEGENDA GRAFICA FIBRE OTTICHE

- Pozzetto di Derivazione (Dim. 125x80)
- Linea tritubo PEAD Fibre Ottiche
- Linea tritubo PEAD Fibre Ottiche




## POZZETTO PER RETE IN FIBRA OTTICA E/O RAME DIMENSIONI 90 x 70 TIPOLOGIA E POSA scala 1:20

### SEZIONE POZZETTO (A-A')

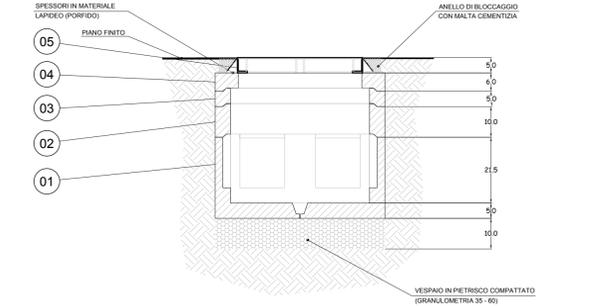

### PIANTA POZZETTO

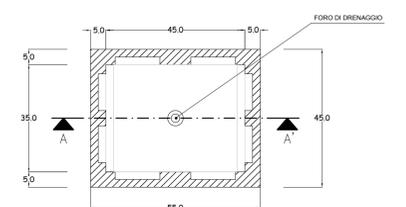


## LEGENDA


POSIZIONE	DESCRIZIONE	POSIZIONE	DESCRIZIONE
01	ANELLO DI FONDO IN CA 90x70 H=43 cm. Sp=10 cm.	04	ANELLO PER CHIUSINO IN CA 90x70 H=12 cm. Sp=10 cm.
02	SOVRALZO IN CA 90x70 H=20 cm. Sp=10 cm.		TRIANGOLARI APERTURA LIBERA 800x700 (UNI EN1241995)
03	SOVRALZO IN CA 90x70 H=10 cm. Sp=10 cm.		

## POZZETTO PER RETE IN FIBRA OTTICA E/O RAME DIMENSIONI 125 x 80 TIPOLOGIA E POSA scala 1:20

### SEZIONE POZZETTO (A-A')

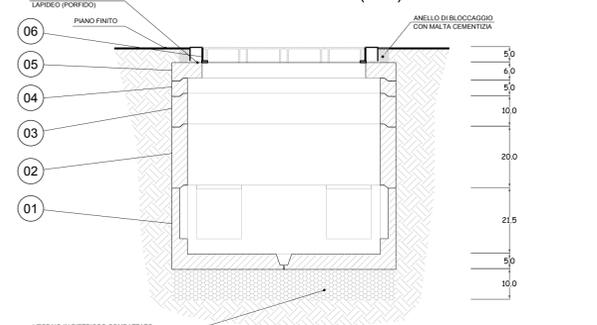

### PIANTA POZZETTO

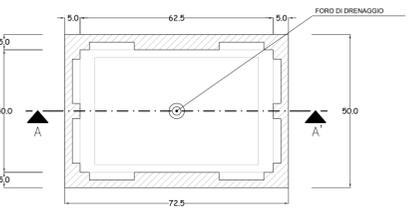

## LEGENDA

POSIZIONE	DESCRIZIONE	POSIZIONE	DESCRIZIONE
01	ANELLO DI FONDO IN CA 125x80 H=43 cm. Sp=10 cm.	04	SOVRALZO IN CA 125x80 H=10 cm. Sp=10 cm.
02	SOVRALZO IN CA 125x80 H=40 cm. Sp=10 cm.	05	ANELLO PER CHIUSINO IN CA 125x80 H=12 cm. Sp=10 cm.
03	SOVRALZO IN CA 125x80 H=20 cm. Sp=10 cm.		TRIANGOLARI APERTURA LIBERA 800x700 (UNI EN1241995)