

STUDIO SERVICE EDIL B. s.r.l.

Corso Mazzini n.10 - Forlì - Tel.0543/370253 - Fax.0543/457266
P.IVA-C.F.-R.I.(FC) 03493340404

OGGETTO DI INTERVENTO :

PIANO URBANISTICO ATTUATIVO (P.U.A.) DI INIZIATIVA PRIVATA
RIGUARDANTE UN' AREA PRODUTTIVA DI ESPANSIONE SITA NEL
COMUNE DI MELDOLA IN VIA LA GUALCHIERA - LOTTO "B"

ELABORATO :

ELBORATO GRAFICO SCHEMA LINEE ENEL

COMMITTENTE :

CONSORZIO " LA GUALCHIERA "
sede in V.le Roma n°172 - Meldola (FC)
C.F.(P.I.) 03678070404

PROGETTISTA Dott. Ing. :

GABRIELE SALIMBENI

ELABORATO GRAFICO:

9

DATA :

NOVEMBRE 2016


SCALA :

1:500

Spazio riservato all'Amministrazione Comunale ed agli Enti Pubblici :

REV.	DATA	DESCRIZIONE	REDATTO	CONTROLLATO	APPROVATO

ARMADIO IN VETRORESINA PER SEZIONAMENTO CAVI ELETTRICI BT

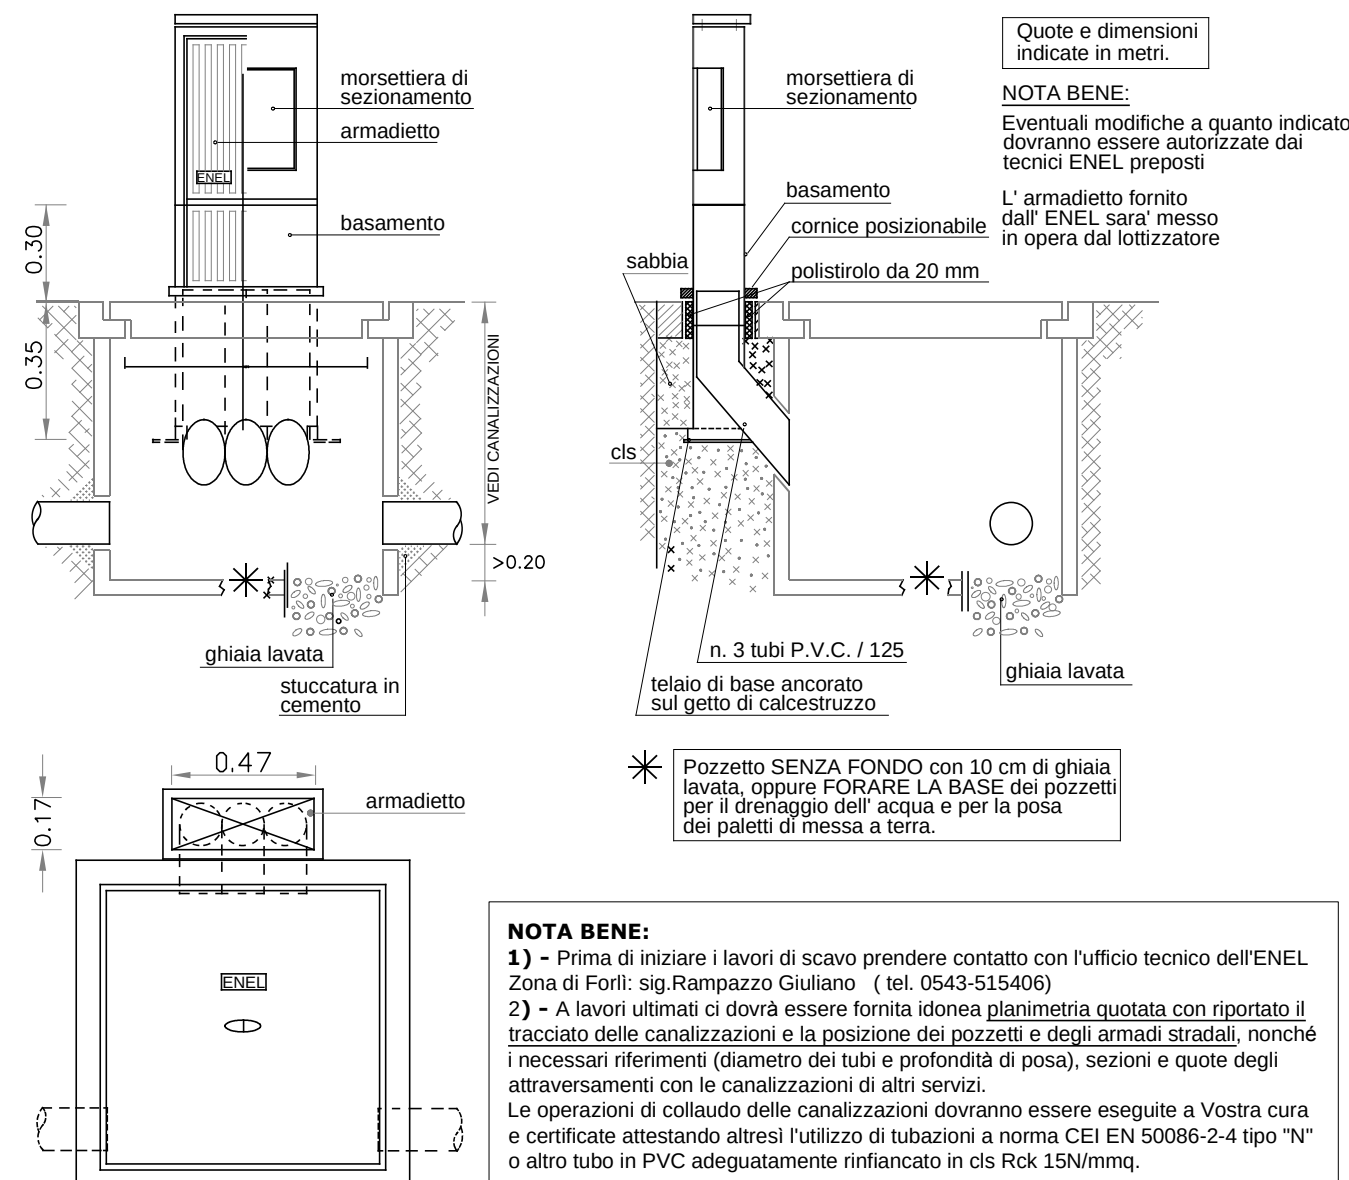

LEGENDA GRAFICA ENEL

	Punto di Allaccio Linea MT
	Linea BT Interrata ENEL (Ø 160 corrugato)
	Linea MT Interrata ENEL (Ø 160 corrugato)
	Armadietto Stradale di sezionamento BT (fornito dell'ENEL)
	Pozzetto MT 1,50x1,50x1,50mt
	Pozzetto BT 0,90x0,90x1,00mt.
	Armadietto fornito da ENEL su marciapiede
	CABINA ENEL tipo "Box U.E." dim. esterne 2,50x5,71 mt

Foglio n. 4

Scala 1:2000




Comune di Meldola - RUE


Individuazione dei sub-ambiti all'interno
del territorio dell'ambito consolidato
Tavola P.1.1

Nei pozzetti d'angolo e comunque in tutti quelli in cui il cavo deve essere sottoposto a curvatura, posizionare la tubazione vicino agli spigoli per ottenere i raggi di curvatura minimi prescritti per i cavi ENEL.

POZZETTO DI DERIVAZIONE

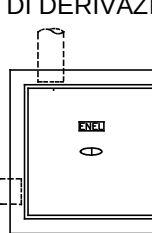

POZZETTO D'ANGOLO

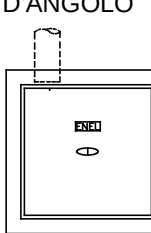

NOTA BENE
per dimensioni dei pozzetti e tipo di chiusini vedere indicazioni in premessa.

Soluzione con cavi ENEL EN50086-2-4 (CEI 23-46) protetti con cls.

Soluzione con cavi ENEL EN50086-2-4 (CEI 23-46) protetti con cls.

