

STUDIO SERVICE EDIL B. s.r.l.

Corso Mazzini n.10 - Forlì - Tel.0543/370253 - Fax.0543/457266
P.IVA-C.F.-R.I.(FC) 03493340404

OGGETTO DI INTERVENTO:
PIANO URBANISTICO ATTUATIVO (P.U.A.) DI INIZIATIVA PRIVATA RIGUARDANTE UN' AREA PRODUTTIVA DI ESPANSIONE SITA NEL COMUNE DI MELDOLA IN VIA LA GUALCHIERA - LOTTO "B"

ELABORATO:
ELBORATO GRAFICO SEGNALETICA STRADALE

COMMITTENTE:
CONSORZIO " LA GUALCHIERA"
sede in V.le Roma n°172 - Meldola (FC)
C.F.(P.I.) 03678070404

PROGETTISTA Dott. Ing.:
GABRIELE SALIMBENI

ELABORATO GRAFICO:
11

DATA:
NOVEMBRE 2016



SCALA:
1:500

Spazio riservato all'Amministrazione Comunale ed agli Enti Pubblici:

REV.	DATA	DESCRIZIONE	REDATTO	CONTROLLATO	APPROVATO

LEGENDA

	OBBLIGO DI DARE PRECEDENZA		DIVIETO DI FERMATA (0-24)
	DIVIETO DI SOSTA (0-24)		SENSO VIETATO - DIVIETO DI ACCESSO
	DIREZIONE- SENSO DI MARCIA		CURVA PERICOLOSA
	ATTRAVERSAMENTO PEDONALE		PARCHEGGIO PER DISABILI
	PARCO GIOCHI PER BAMBINI		PRESENZA DI PASSO CARRABILE
	STRADA SENZA SBOTTO		SEGNALE INDICAZIONE NOME STRADA
	AREA DI SOSTA (PARCHEGGIO)		

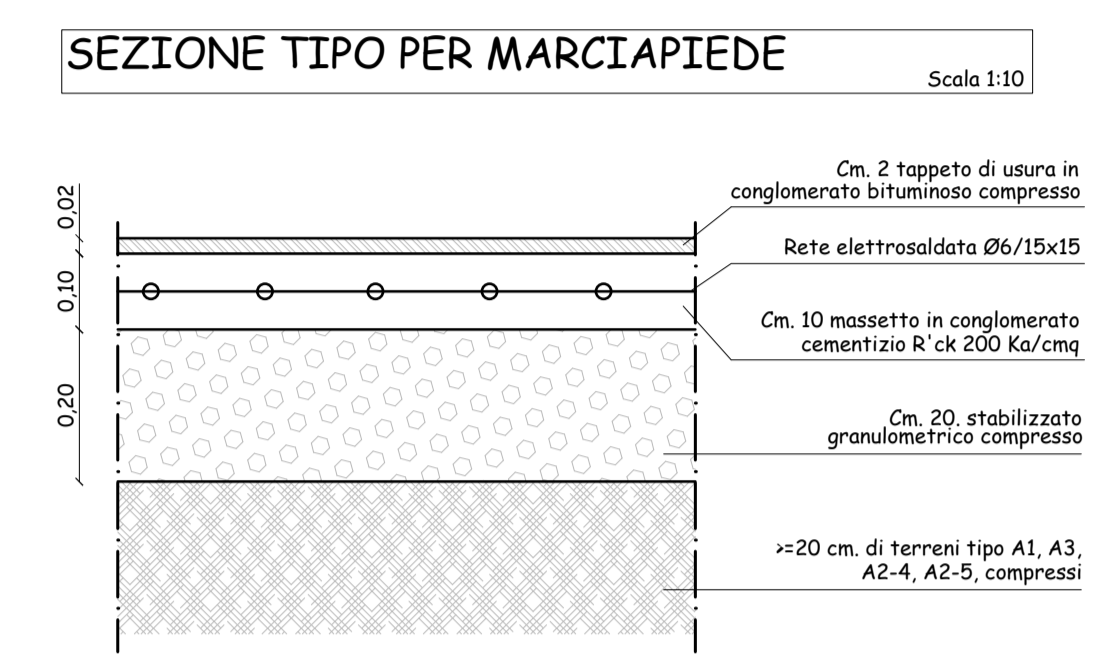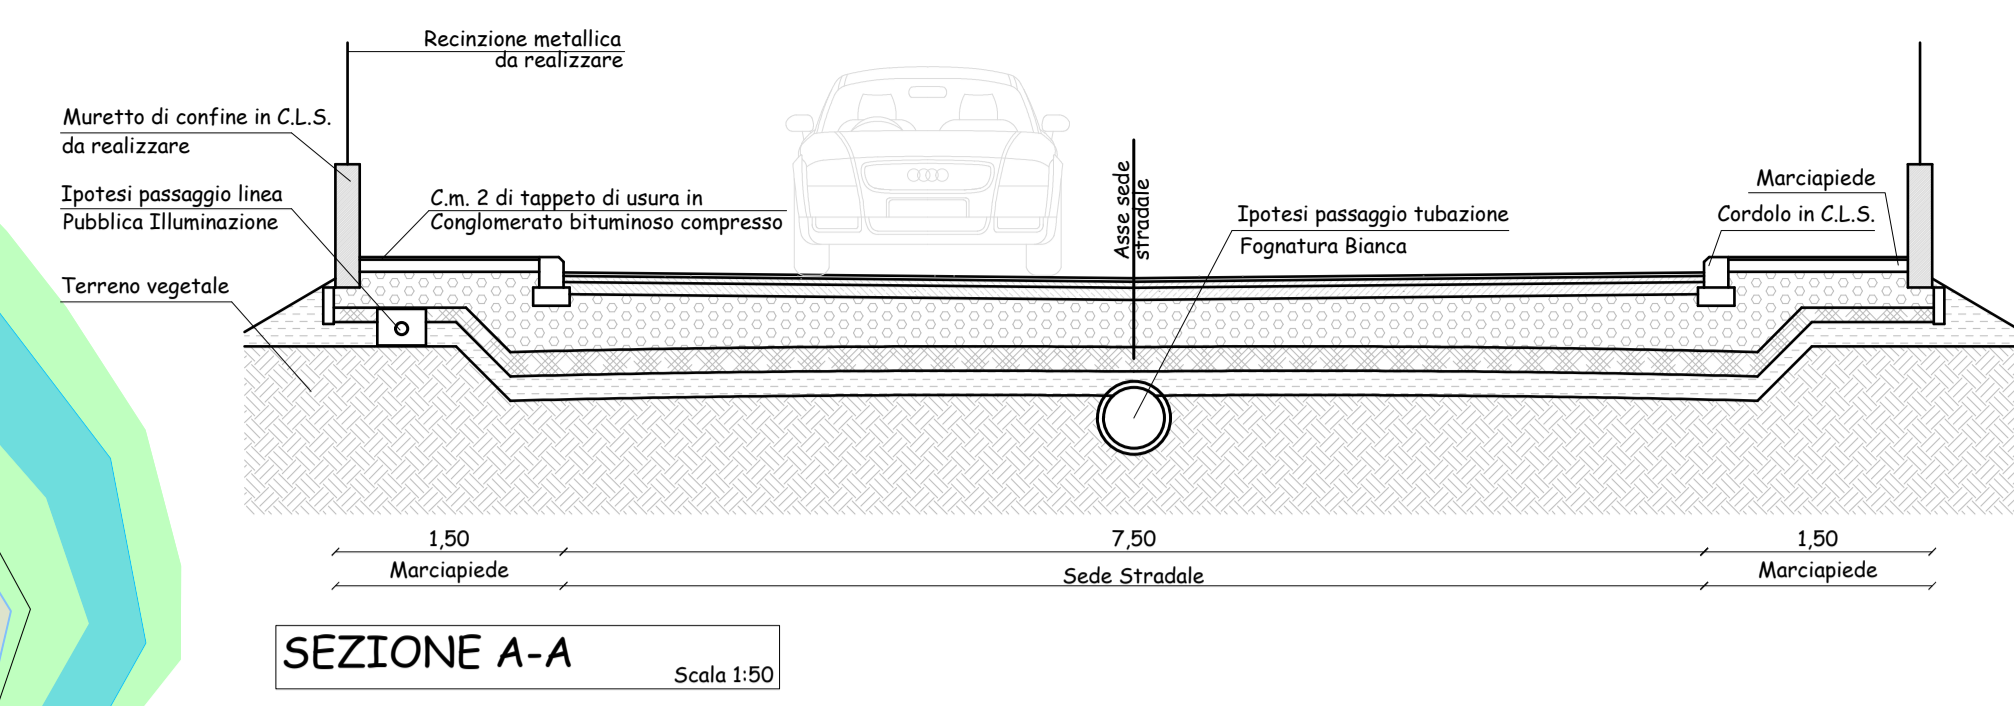

SEZIONE TIPO SEDE STRADALE (SPESSORI MINIMI) Scale 1:10

