

STUDIO SERVICE EDIL B. s.r.l.

Corso Mazzini n.10 - Forlì - Tel.0543/370253 - Fax.0543/457266
P.IVA-C.F.-R.I.(FC) 03493340404

OGGETTO DI INTERVENTO :
PIANO URBANISTICO ATTUATIVO (P.U.A.) DI INIZIATIVA PRIVATA
RIGUARDANTE UN' AREA PRODUTTIVA DI ESPANSIONE SITA NEL
COMUNE DI MELDOLA IN VIA LA GUALCHIERA - LOTTO "B"

ELABORATO :
ELBORATO GRAFICO SCHEMA TIPOLOGIE EDILIZIE
DISTRIBUTIVE PREVALENTI

COMMITTENTE :
CONSORZIO " LA GUALCHIERA"
sede in V.le Roma n°172 - Meldola (FC)
C.F.(P.I.) 03678070404

PROGETTISTA Dott. Ing. :
GABRIELE SALIMBENI

ELABORATO GRAFICO :
12

DATA :
NOVEMBRE 2016


SCALA :
1:500 / 1:200

Spazio riservato all'Amministrazione Comunale ed agli Enti Pubblici :


REV.	DATA	DESCRIZIONE	REDATTO	CONTROLLATO	APPROVATO

ELENCO TIPOLOGIE PREVISTE		
LOTTO	TIPOLOGIE AMMESSE	ALTEZZA MAX
1	A - B - C - D - E - F - G - H	H max = 9.00
2	A - B - C - D - E - F - G - H	H max = 9.00
3	A - B - C - D - E - F - G - H	H max = 9.00
4	A - B - C - D - E - F - G - H	H max = 9.00
5	A - B - C - D - E - F - G - H	H max = 9.00
6	A - B - C - D - E - F - G - H	H max = 12.00
7	A - B - C - D - E - F - G - H	H max = 12.00
8	A - B - C - D - E - F - G - H	H max = 12.00
TUTTI I FABBRICATI CON MAX n.2 LIVELLI FUORI TERRA		


TIPOLOGIA EDILIZIA - tipo "A"

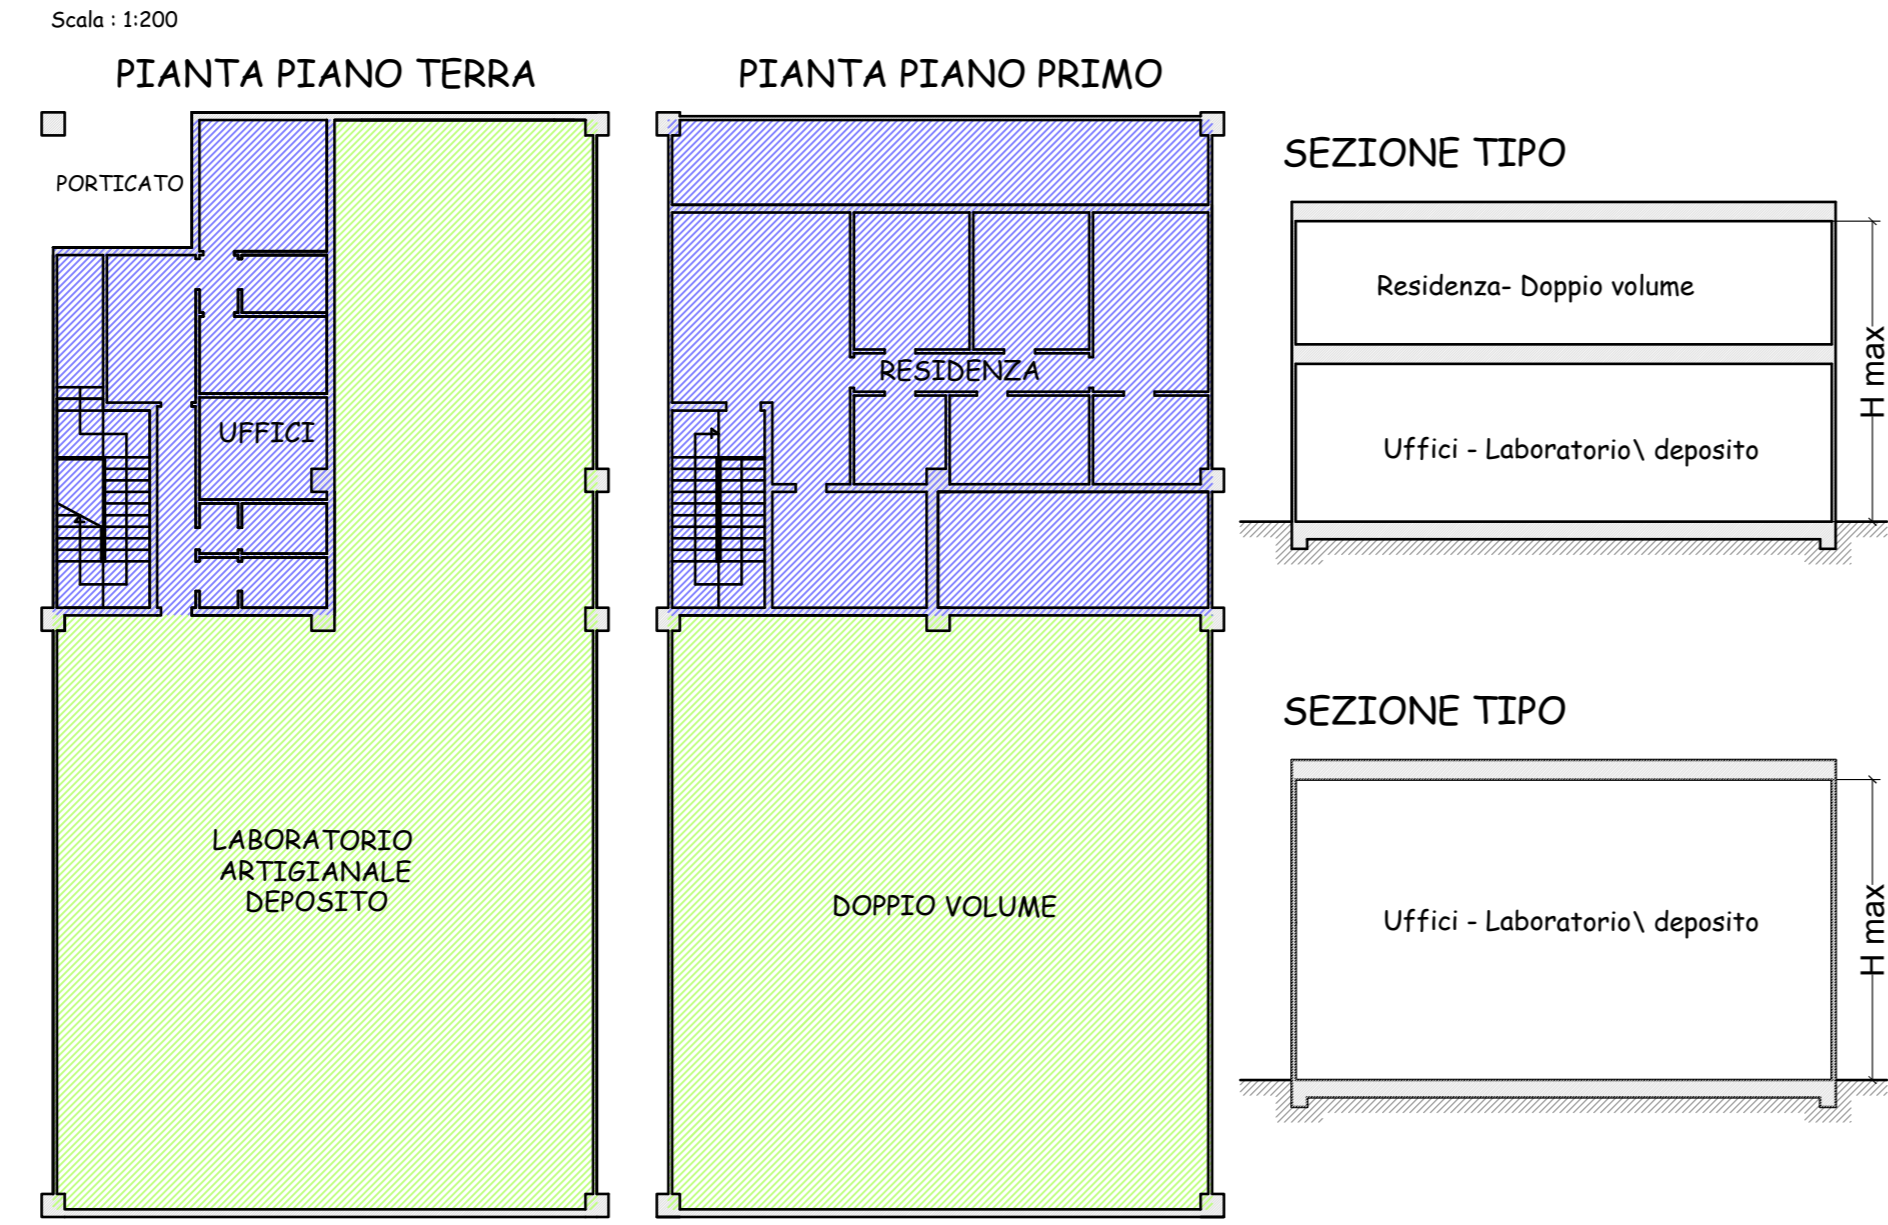


TIPOLOGIA EDILIZIA - tipo "B"

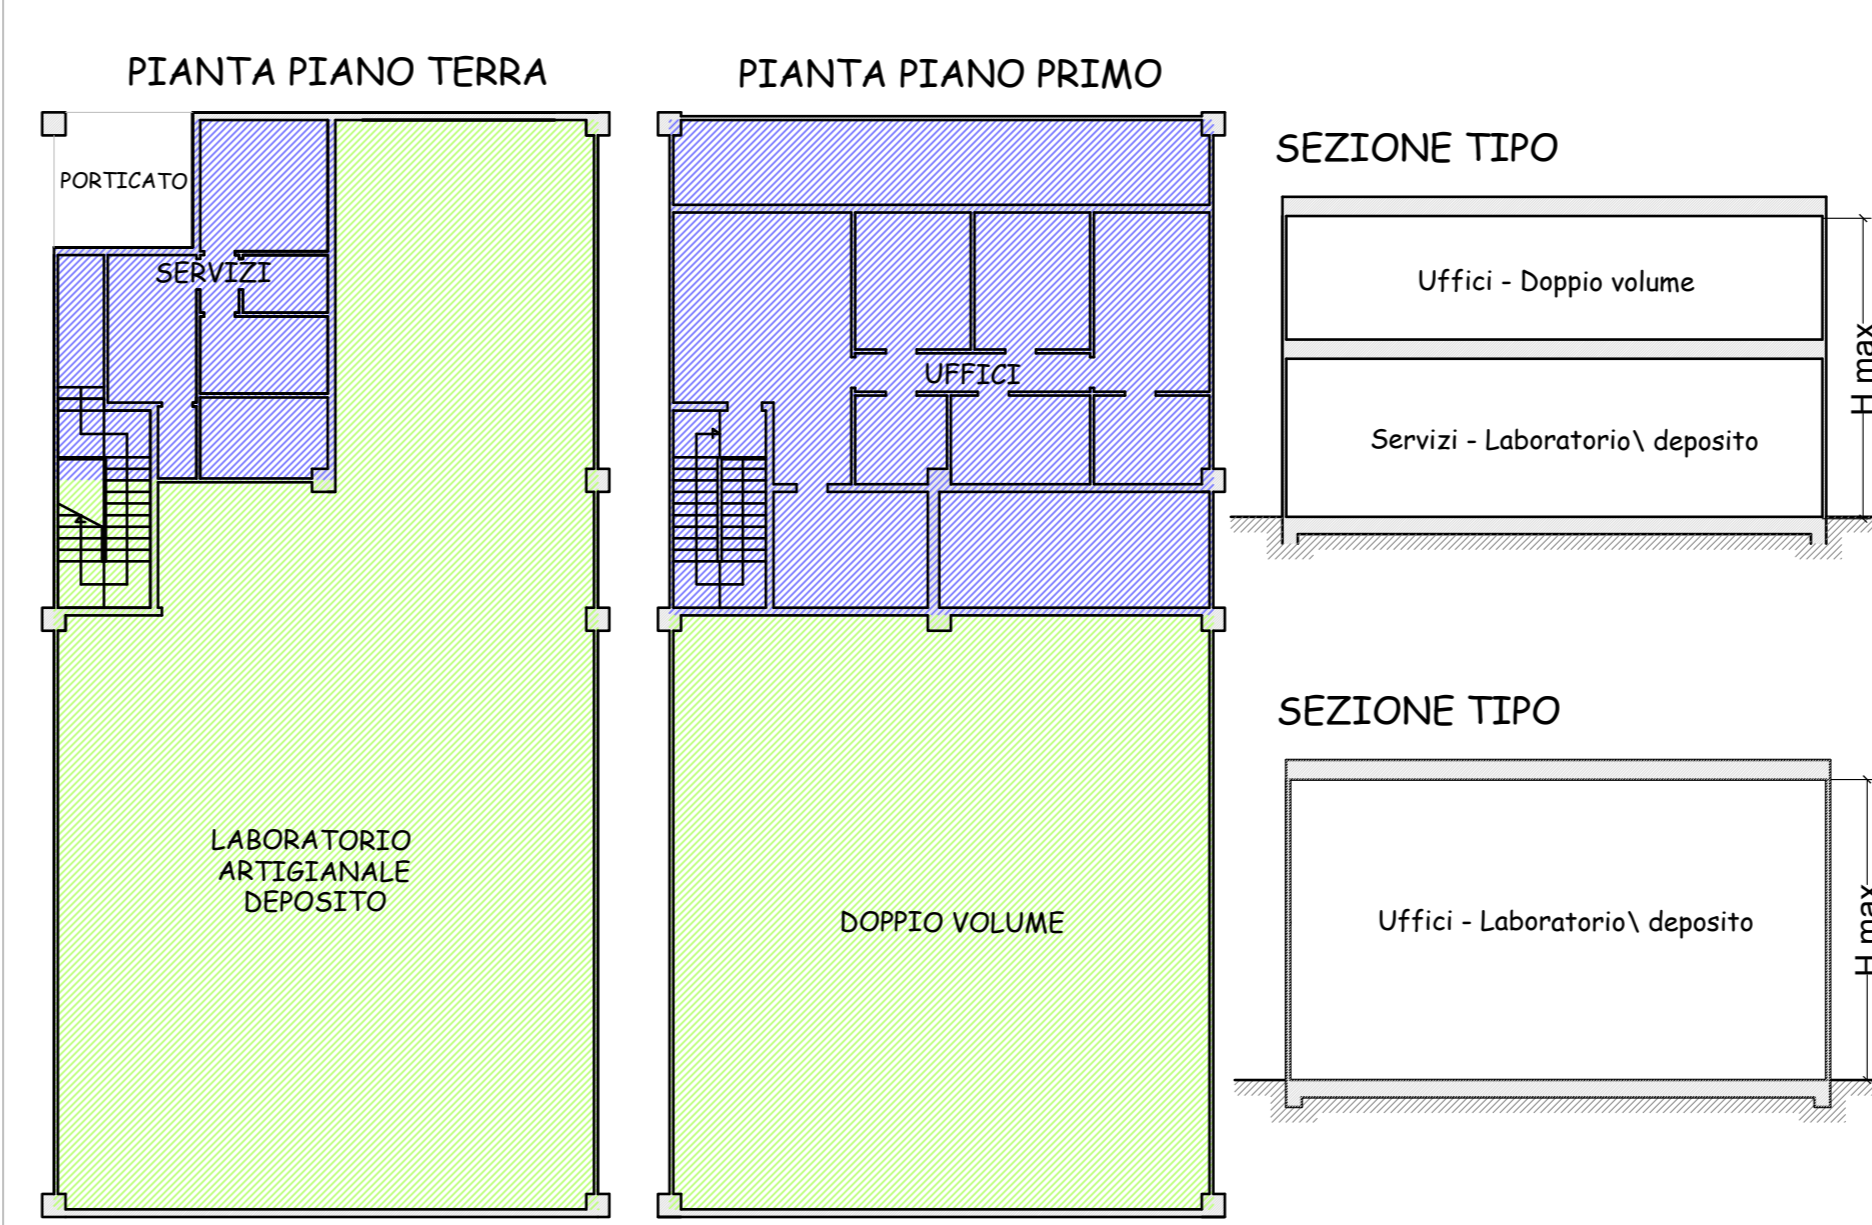


TIPOLOGIA EDILIZIA - tipo "C"

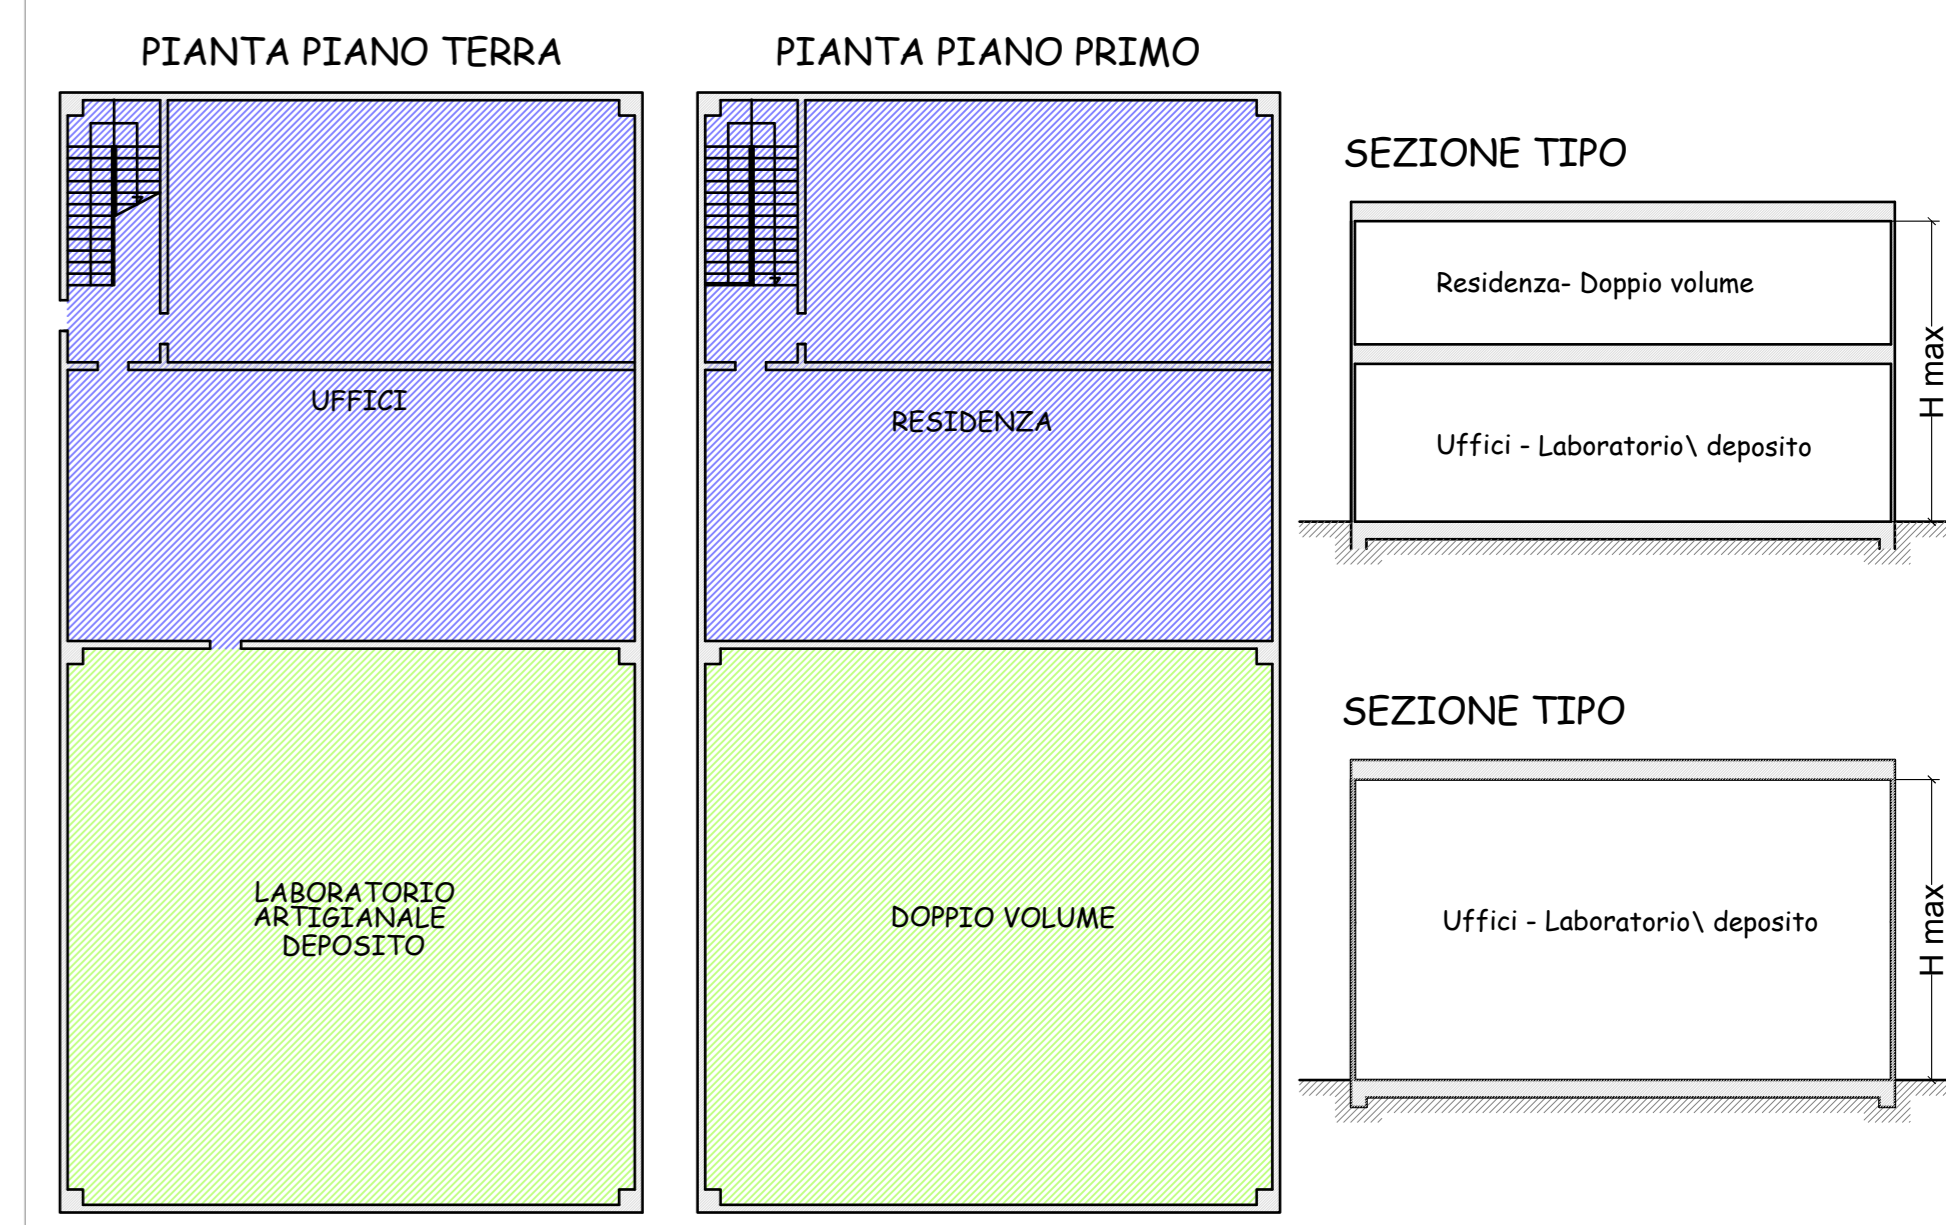


TIPOLOGIA EDILIZIA - tipo "D"

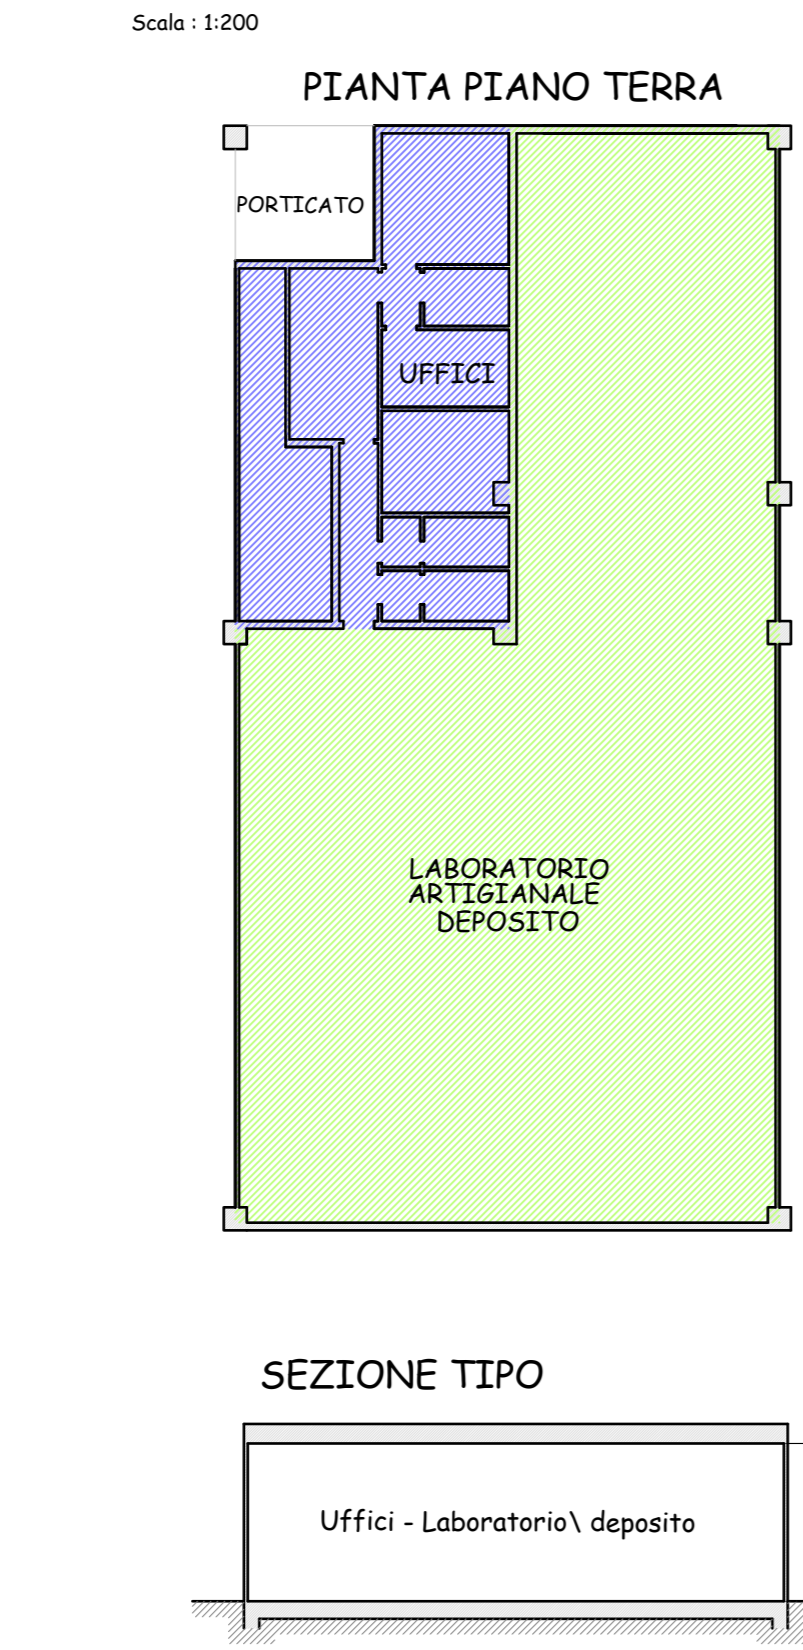


TIPOLOGIA EDILIZIA - tipo "E"

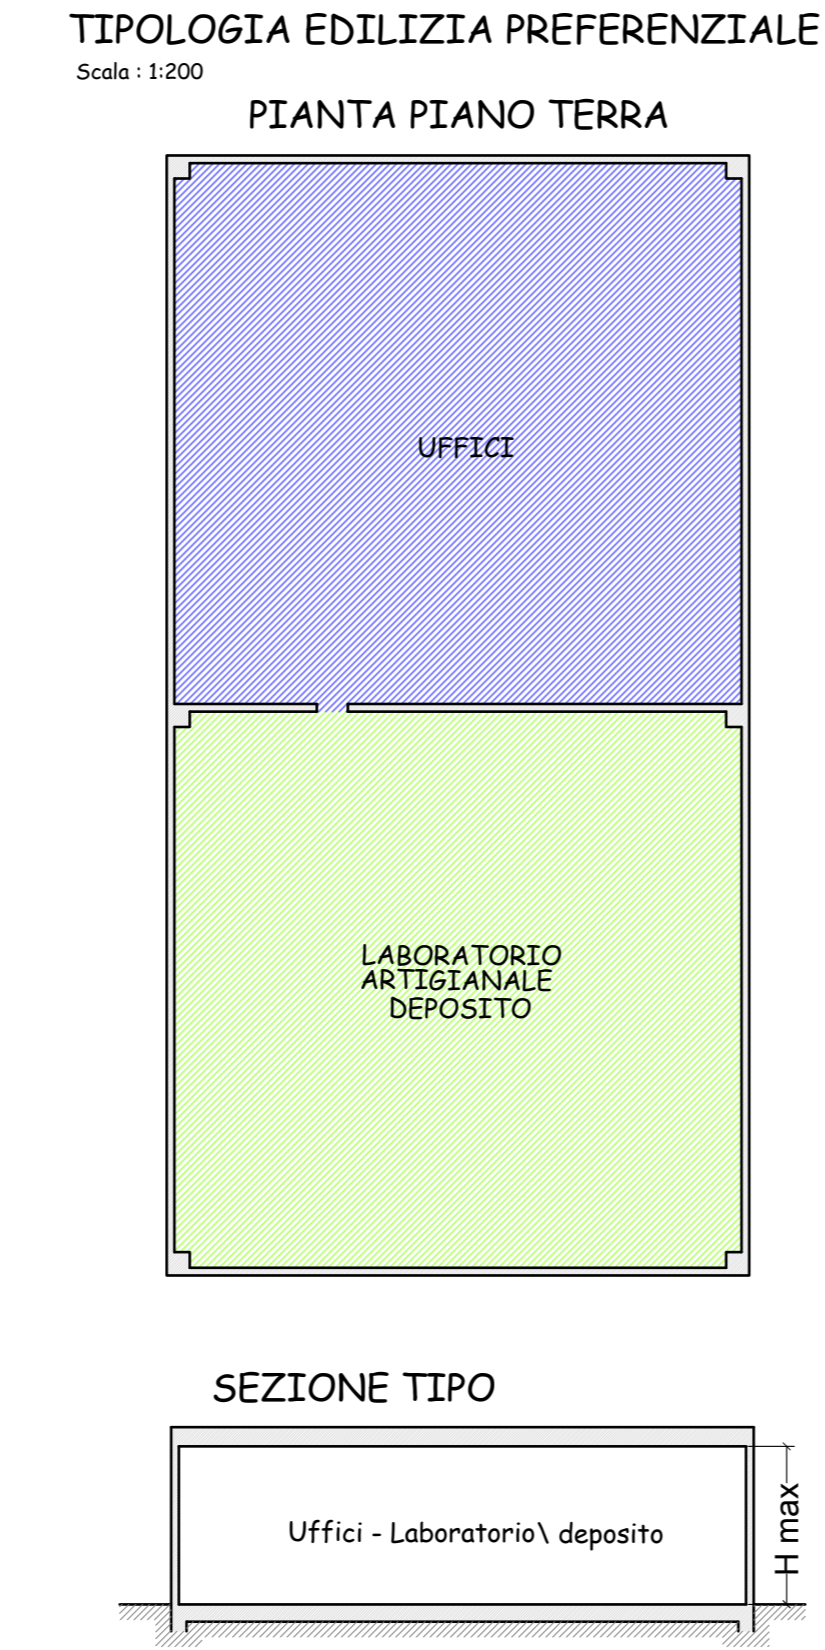

TIPOLOGIA EDILIZIA - tipo "F"

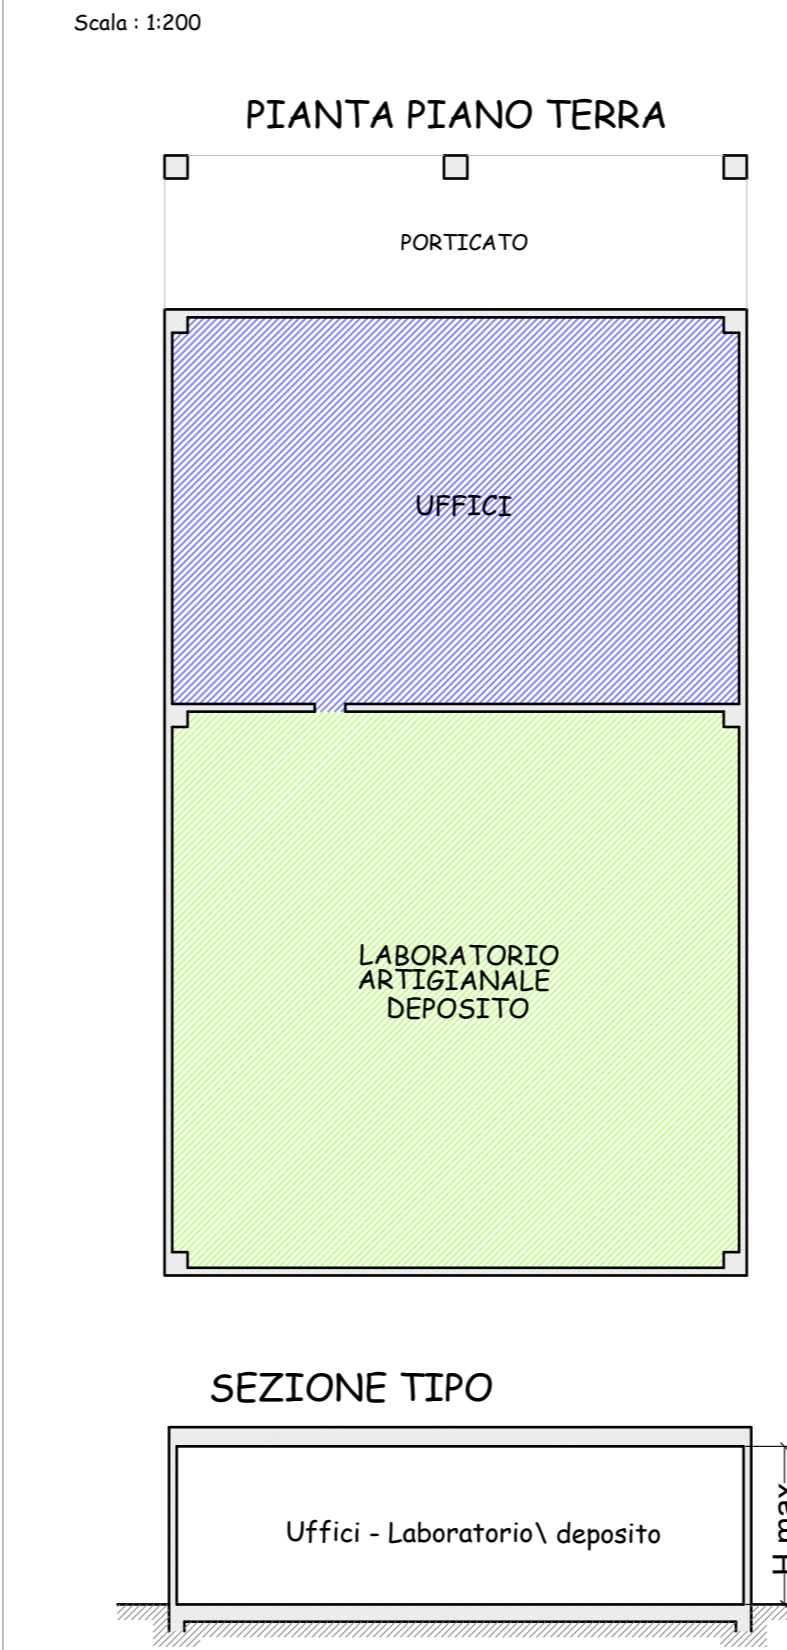

TIPOLOGIA EDILIZIA - tipo "G"

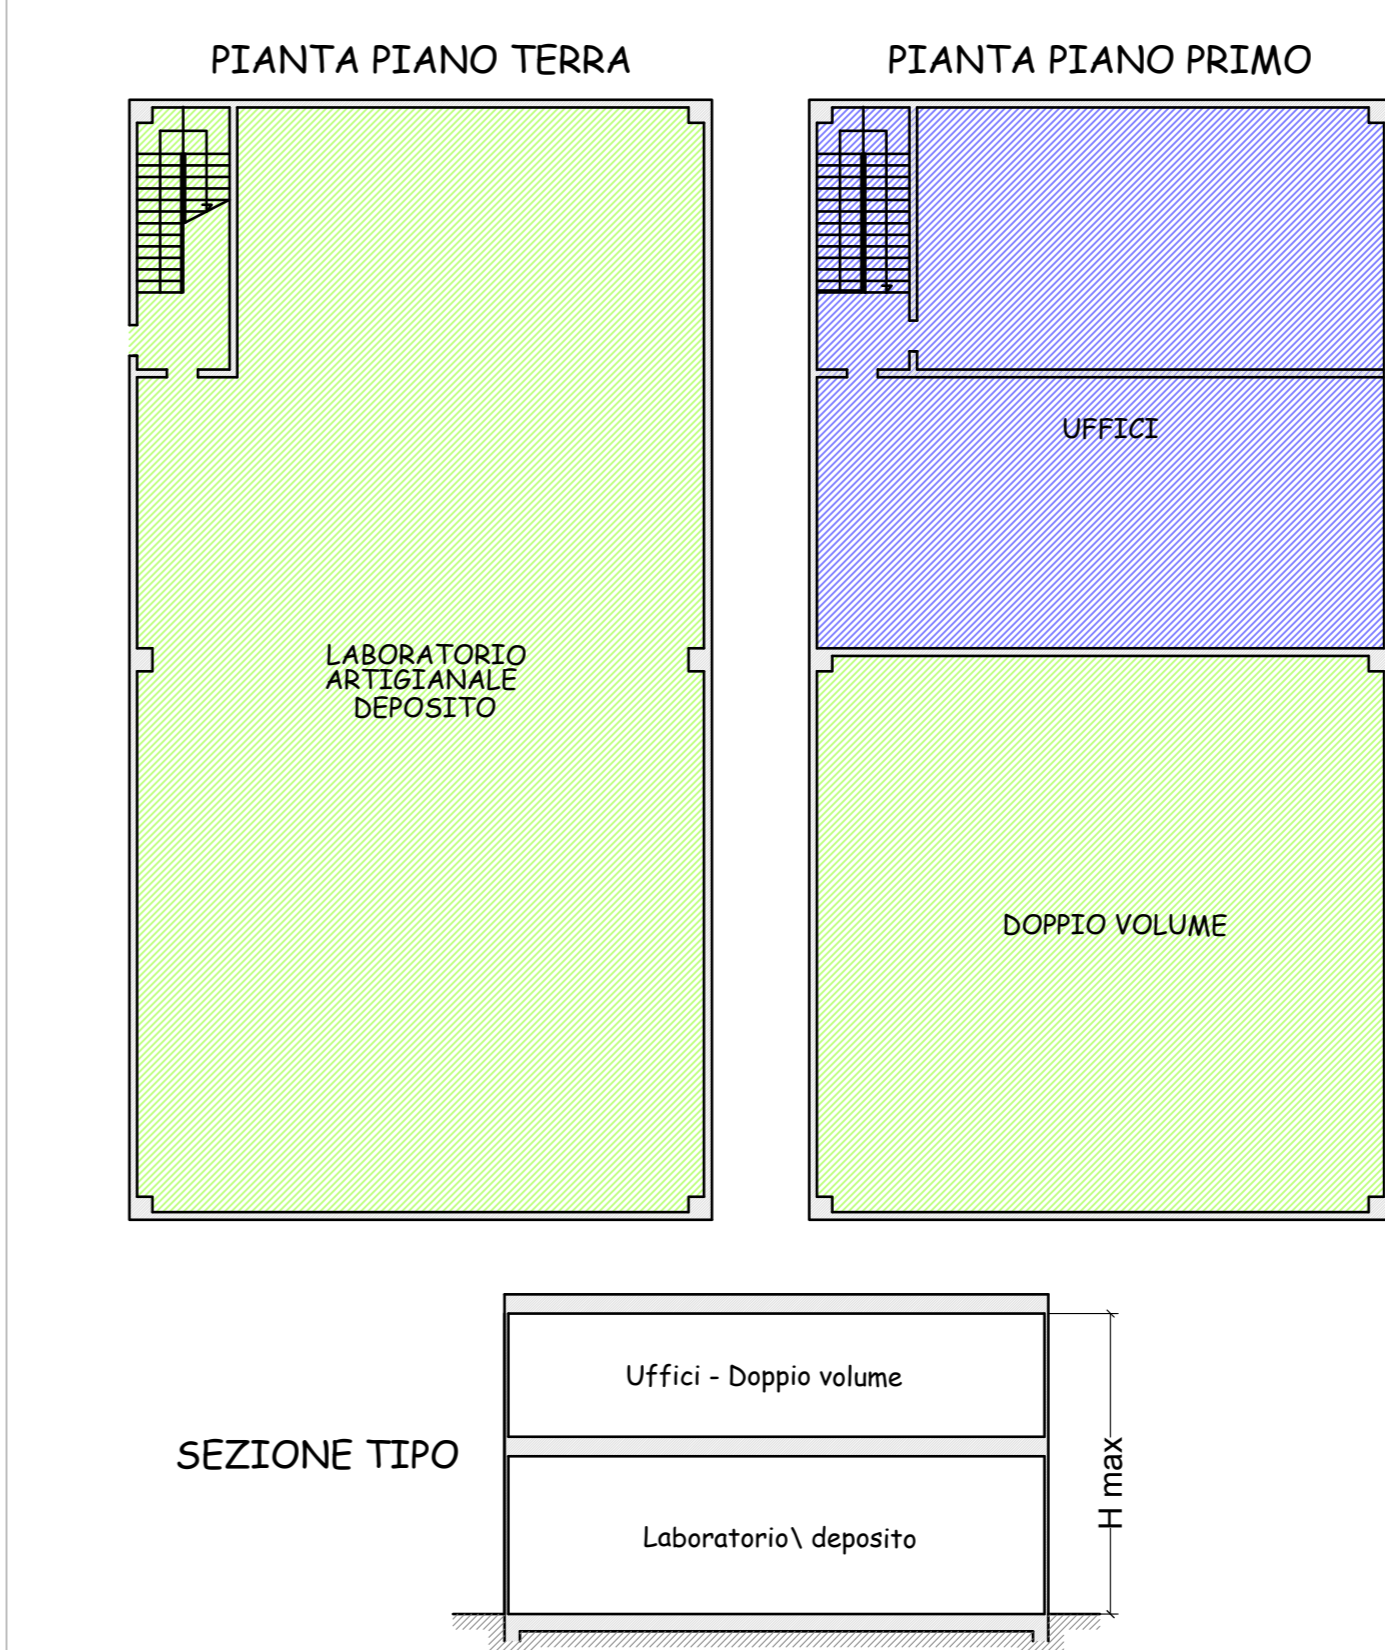

TIPOLOGIA EDILIZIA - tipo "H"

