

STUDIO SERVICE EDIL B. s.r.l.

Corso Mazzini n.10 - Forlì - Tel.0543/370253 - Fax.0543/457266
P.IVA-C.F.-R.I.(FC) 03493340404

OGGETTO DI INTERVENTO:

PIANO URBANISTICO ATTUATIVO (P.U.A.) DI INIZIATIVA PRIVATA
RIGUARDANTE UN'AREA PRODUTTIVA DI ESPANSIONE SITA NEL
COMUNE DI MELDOLA IN VIA LA GUALCHIERA - LOTTO "B"

ELABORATO:

ELBORATO GRAFICO STATO ATTUALE

COMMITTENTE:

CONSORZIO "LA GUALCHIERA"
sede in Via Roma n°172 - Meldola (FC)
C.F.(P.I.) 03678070404

PROGETTISTA Dott. Ing.:

GABRIELE SALIMBENI

ELABORATO GRAFICO:

11

DATA:

NOVEMBRE 2016

SCALA:

1:500 / 1:1000

Spazio riservato all'Amministrazione Comunale ed agli Enti Pubblici:

REV.	DATA	DESCRIZIONE	REDATTO	CONTROLLATO	APPROVATO

VISTA FOTOGRAFICA N.1



VISTA FOTOGRAFICA N.2



VISTA FOTOGRAFICA N.5



VISTA FOTOGRAFICA N.6



VISTA FOTOGRAFICA N.4



VISTA FOTOGRAFICA N.3



VISTA FOTOGRAFICA N.7



VISTA FOTOGRAFICA N.8



VISTA FOTOGRAFICA N.9



VISTA FOTOGRAFICA N.10



VISTA FOTOGRAFICA N.11



ELABORATO GRAFICO STATO ATTUALE

Scala 1:500

LEGENDA GRAFICA

PERIMETRO AREA INTERVENTO DEL COMPARTO COINCIDENTE CON S.T.

PERIMETRO AREA DI INTERVENTO DEL COMPARTO

AREA DI PROGETTO ESCLUSA DALLA S.T.

CURVE DI LIVELLO

LINEA ELETTRICA ESISTENTE

VIGNETO

MEZZERIA RIO PARA

COLTURA A PRATO

PUNTI DI VISTA FOTOGRAFICI

VEGETAZIONE SPONTANEA IN ZONA BOSCATI (DA RILIEVO)

CARRATA ESISTENTE

FRUTTETO A KAKI

FABBRICATO ESISTENTE

FILARE ALBERATO

VISTA FOTOGRAFICA n° 1

A

VISTA FOTOGRAFICA n° 2

VISTA FOTOGRAFICA n° 8

VISTA FOTOGRAFICA n° 11

VISTA FOTOGRAFICA n° 9

VISTA FOTOGRAFICA n° 10

VISTA FOTOGRAFICA n° 12

VISTA FOTOGRAFICA n° 13

VISTA FOTOGRAFICA n° 4

B


13

ESTRATTO MAPPA CATASTALE

Comune di Meldola Foglio n. 4


p.lle n.14,15,1156,1185,1186,1187

Scala 1:2000

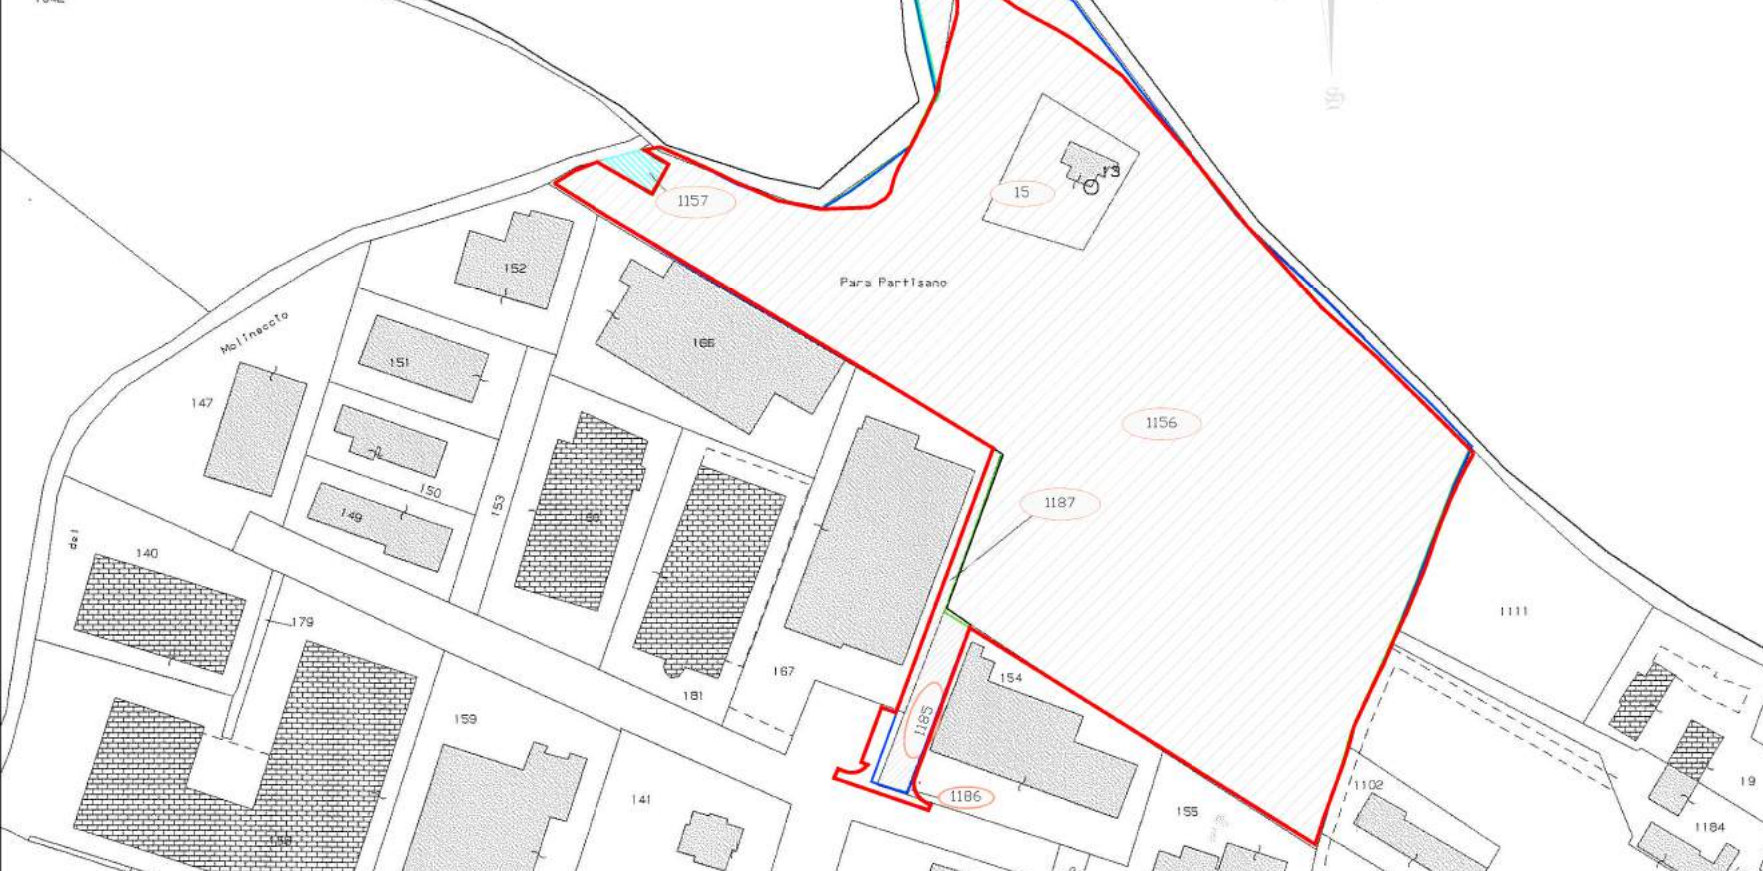

CTR con perimetri

Scala 1:1000

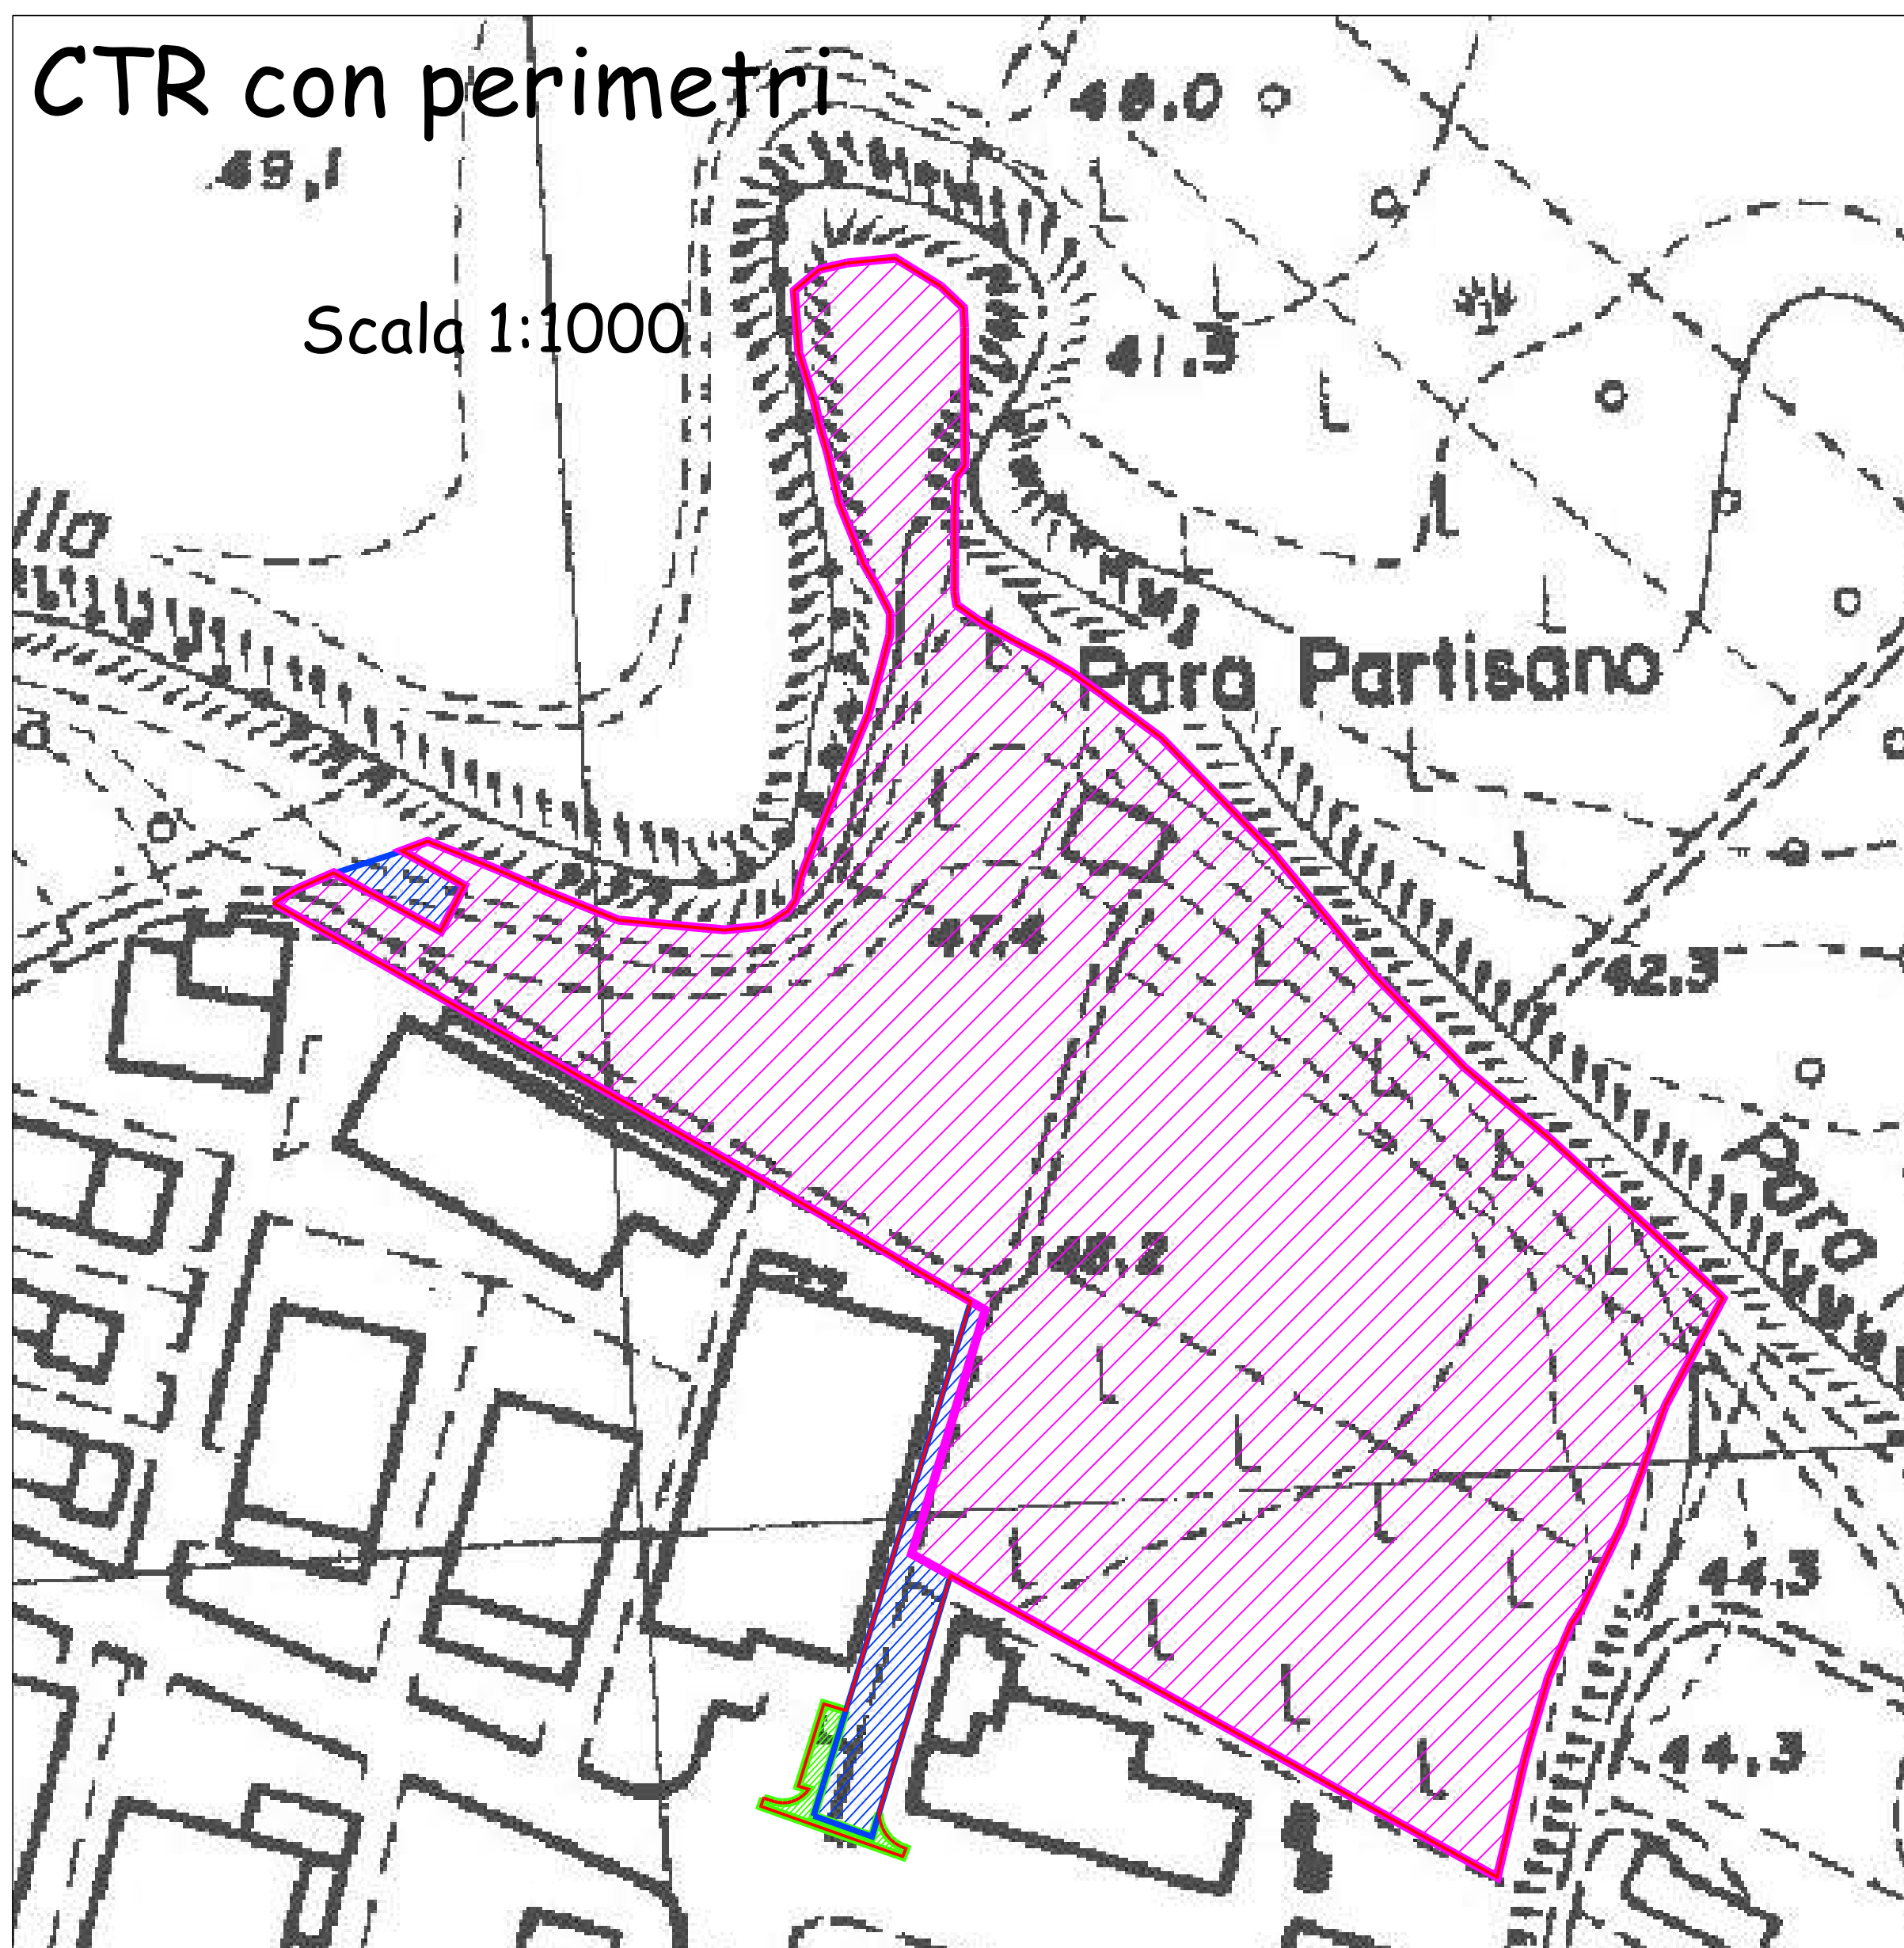

PERIMETRO AREA DI INTERVENTO DEL COMPARTO

PERIMETRO AREA COINCIDENTE CON S.T.

PERIMETRO AREA ESCLUSA DALLA S.T.

PERIMETRO AREA DI PROGETTO ESTERNA AL COMPARTO