

COMMITTENTE:

CONSORZIO " LA GUALCHIERA"
sede in V.le Roma n°172 - Meldola (FC)
C.F.(P.I.) 03678070404

PROGETTISTA Dott. Ing.:

GABRIELE SALIMBENI

DATA:
DICEMBRE 2015

SCALA:
1:500/1:1000

FILE:
TAV-1-ATTUALE.dwg

Spazio riservato all'Amministrazione Comunale ed agli Enti Pubblici:

REV. DATA DESCRIZIONE

1 SETT 2009 PARERE PREVENTIVO DELLA LOTTIZZAZIONE


GEN. 2011 INTEGRAZIONI AL PARERE PREVENTIVO


REDATTO CONTROLLATO APPROVATO

Dott.Ing. Salimbeni Comune di Meldola Comune di Meldola


Dott.Ing. Salimbeni Comune di Meldola Comune di Meldola



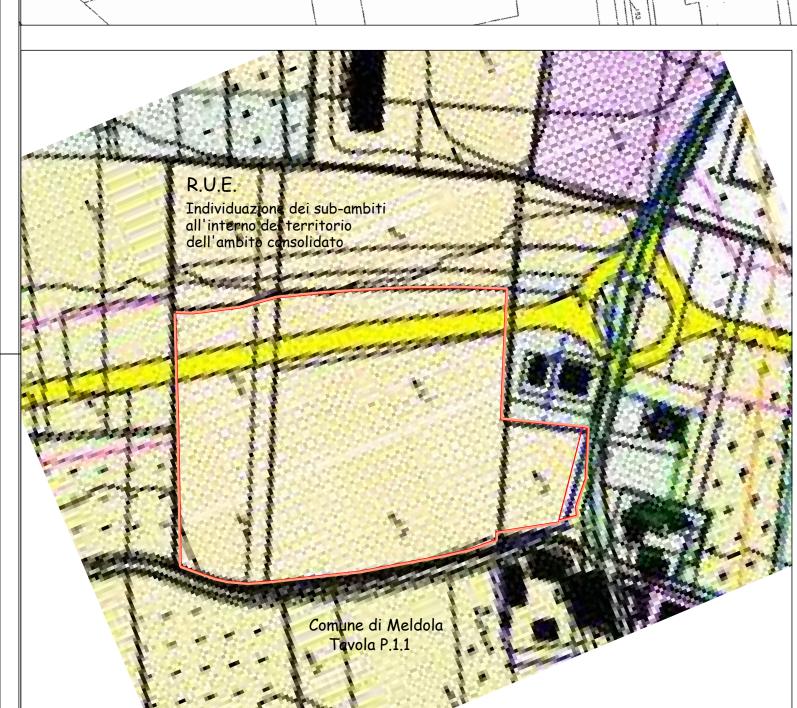


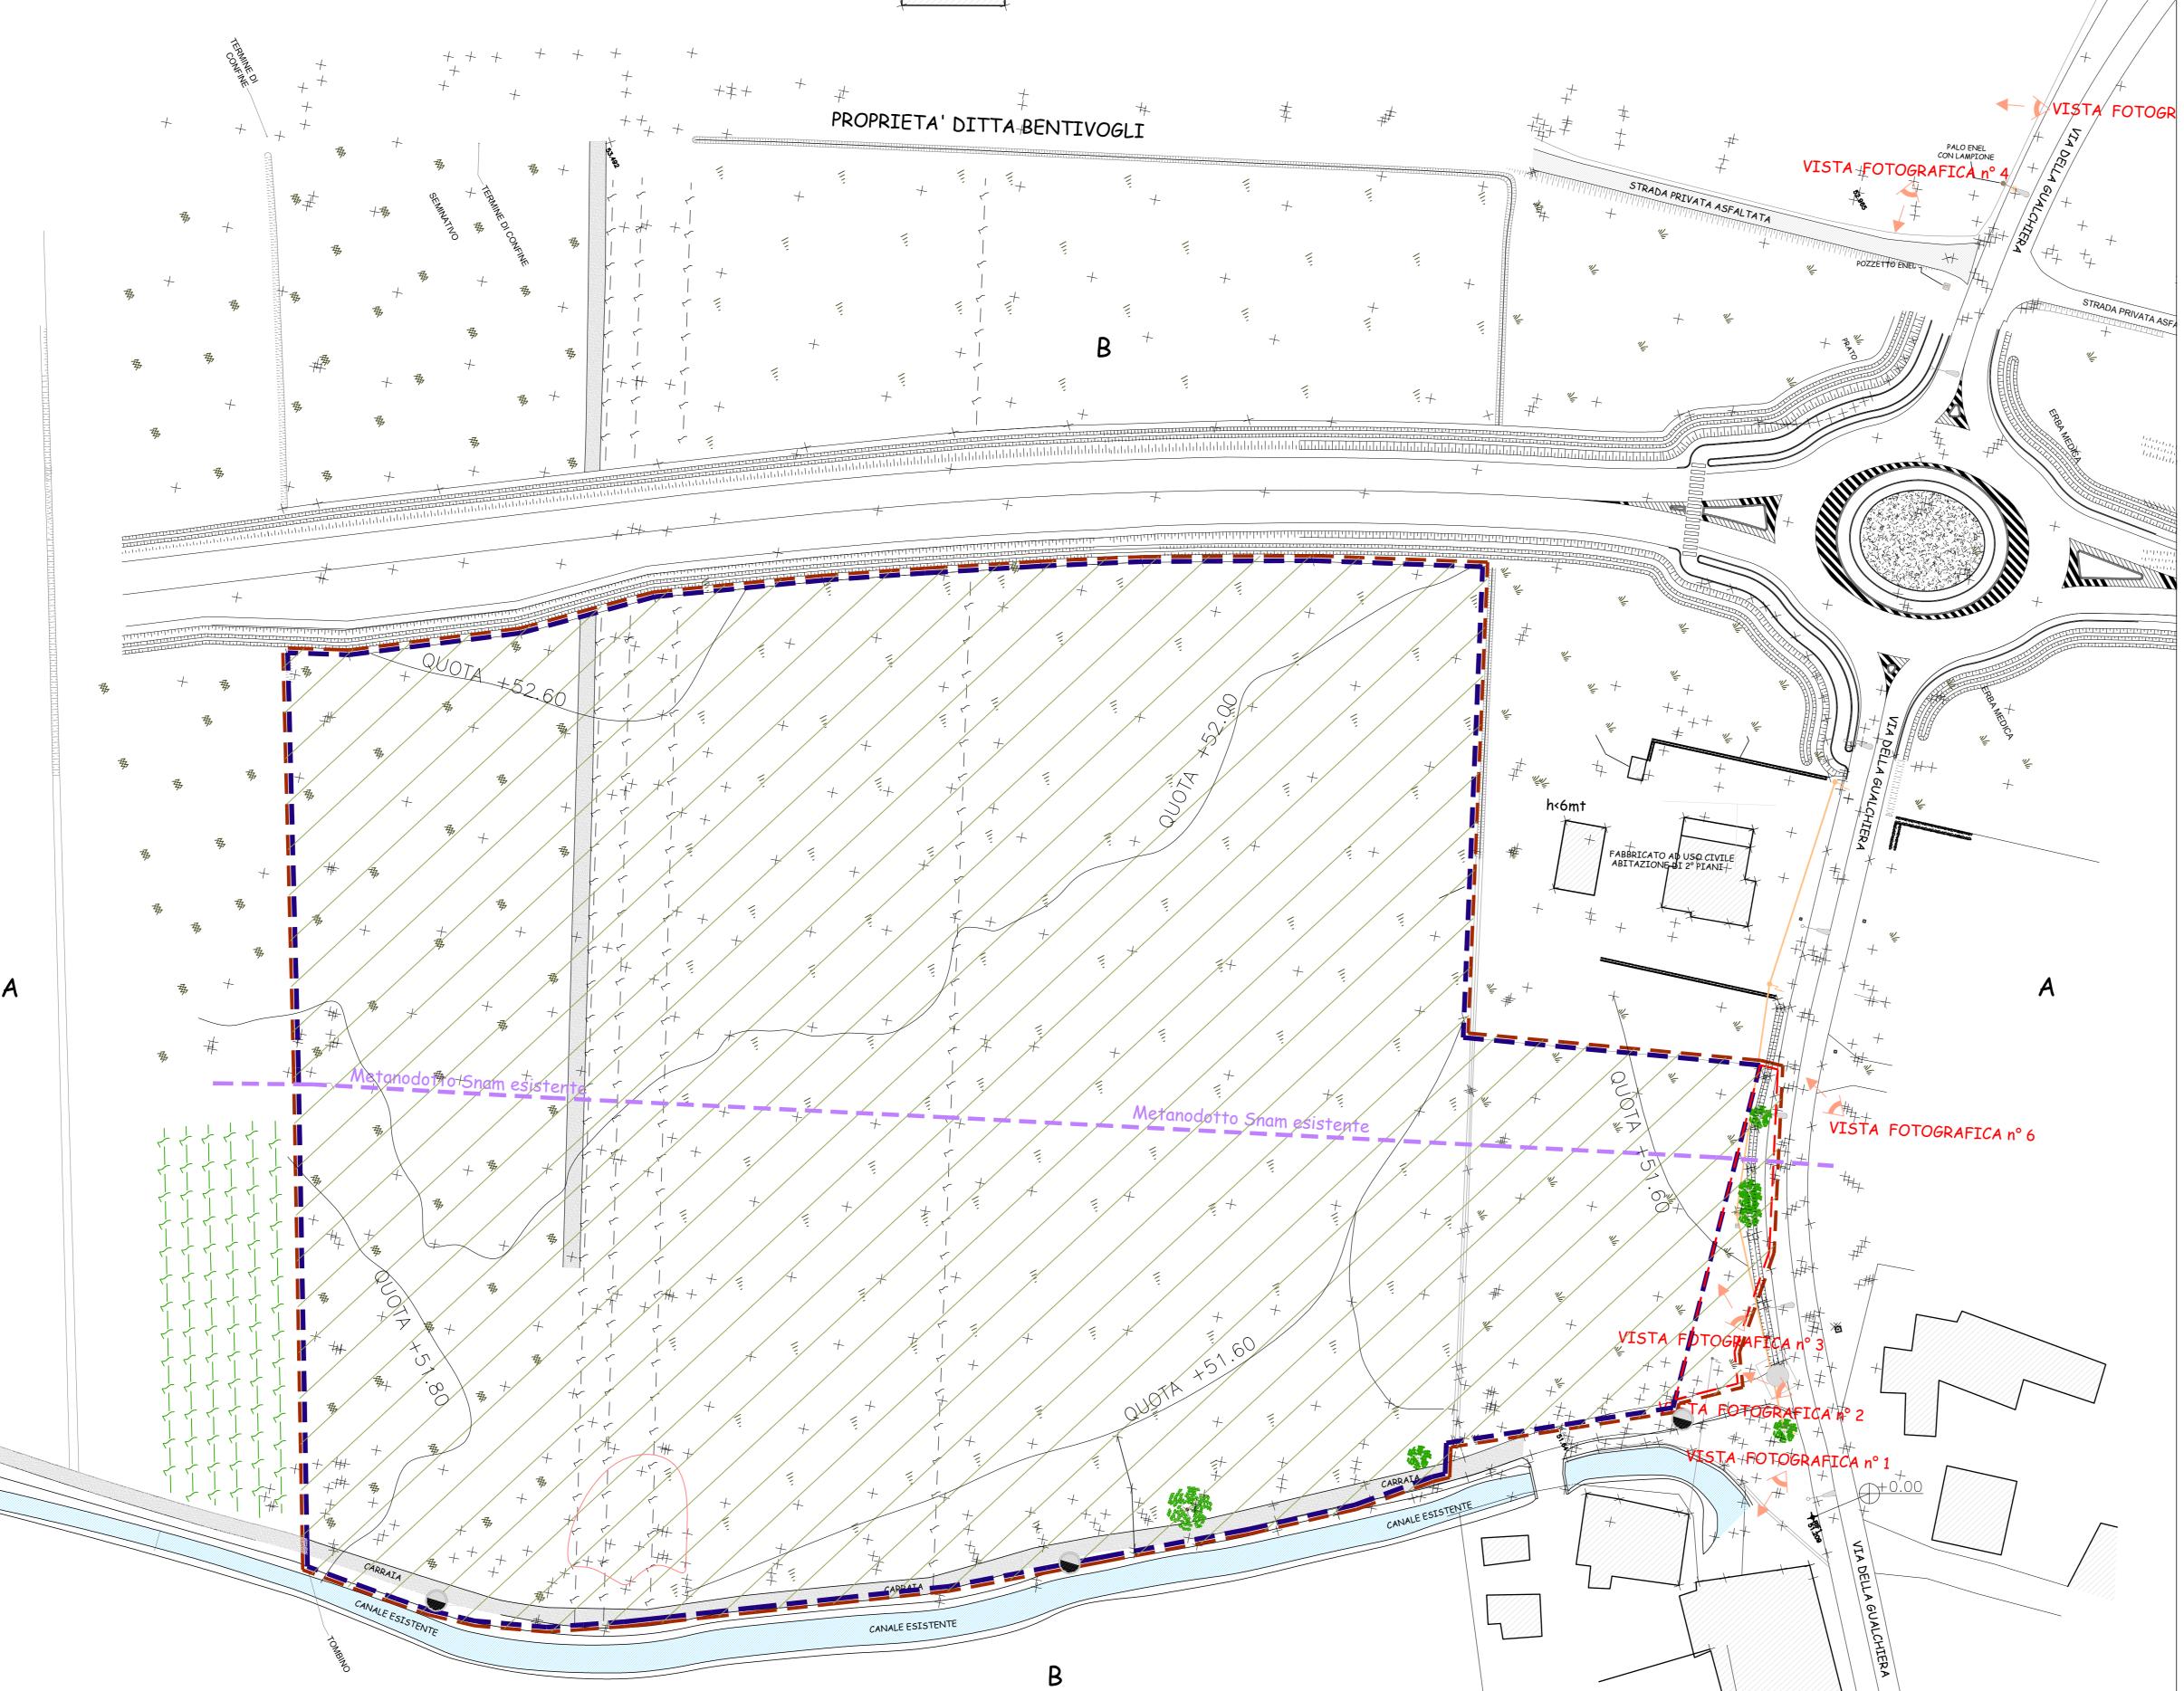

ELABORATO GRAFICO STATO ATTUALE Scala 1:500

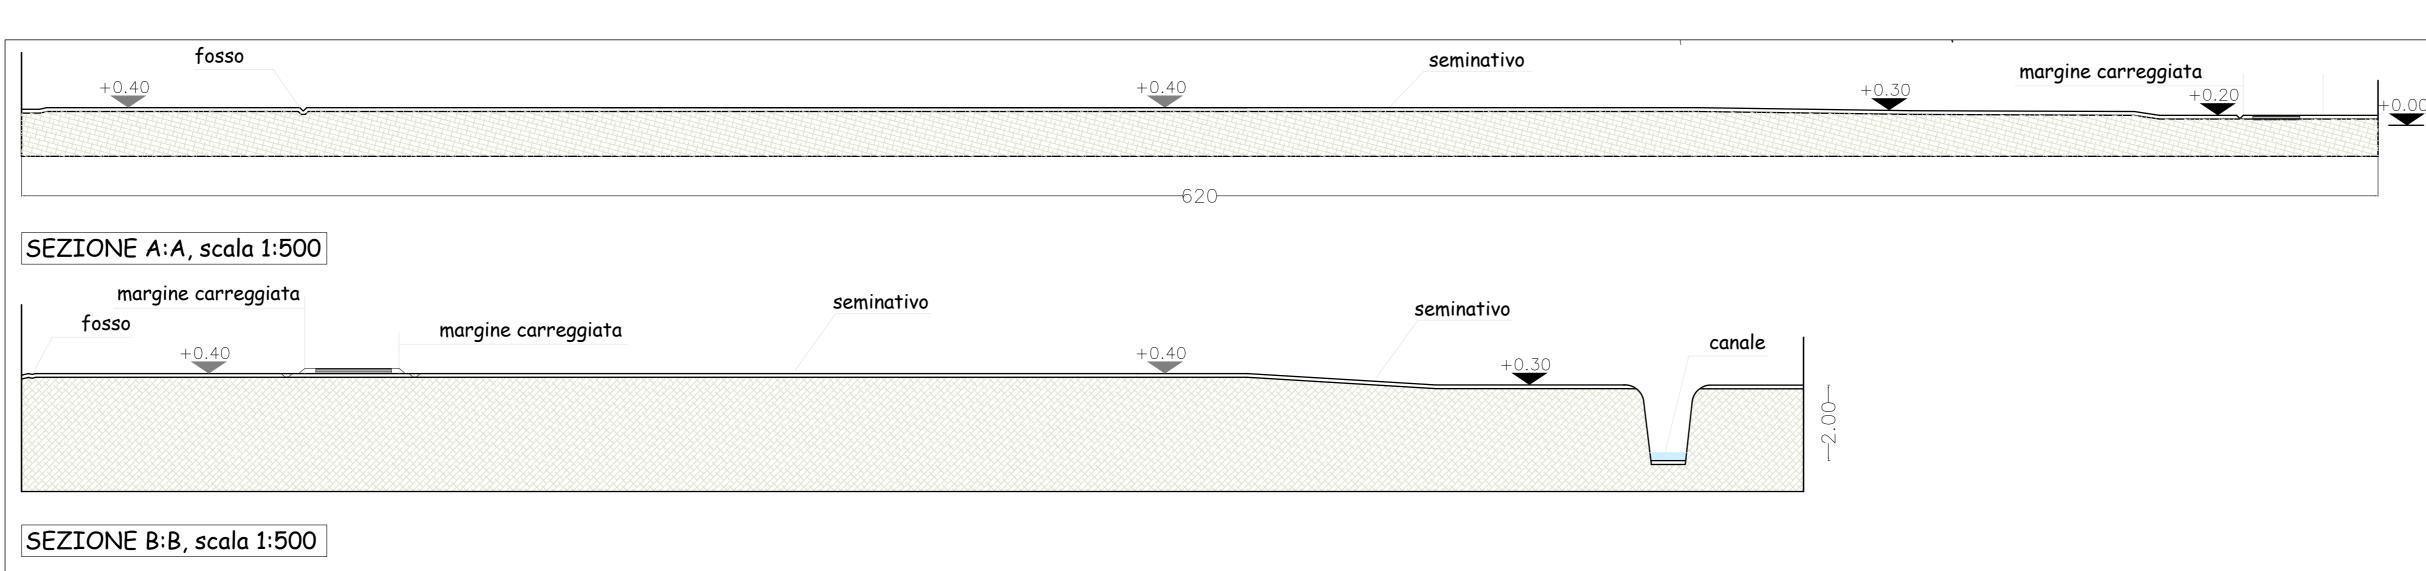



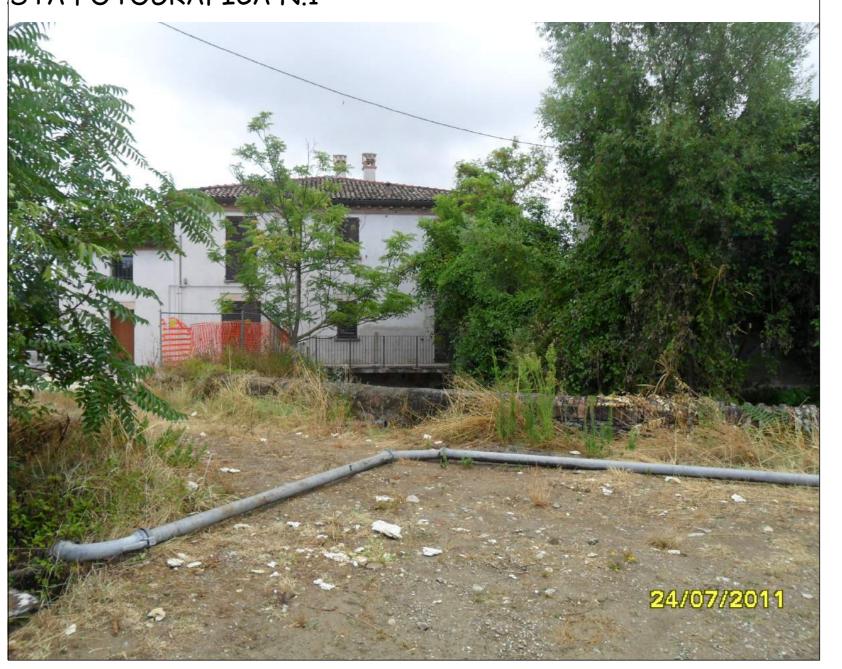



VISTA FOTOGRAFICA N.2

24/07/2011



VISTA FOTOGRAFICA N.3





LEGENDA GRAFICA	PERIMETRO COMPARTO AREA DI INTERVENTO
TERRENO COLTIVATO ERBA MEDICA	PERIMETRO INTERVENTO COINCIDENTE CON 5.T.
m TERRENO COLTIVATO PRATO	PERIMETRO INTERVENTO ESCLUSA DALLA S.T.
الله الله الله الله الله الله الله الله	DISTANZA DI RISPETTO ML. 30 DA STRADA PROV.
——\ FILARI DI VITI	POZZETTO FOGNA BIANCA
——————————————————————————————————————	POZZETTO FOGNA NERA
ALBERATURE ALBERATURE	- METANODOTTO
PUNTI DI VISTA FOTOGRAFICI	SUPERFICIE DESTINATA A CARRAIA