

STUDIO SERVICE EDIL B. s.r.l.

Corso Mazzini n.10 - Forlì - Tel.0543/370253 - Fax.0543/457266
P.IVA-C.F.-R.I.(FC) 03493340404

OGGETTO DI INTERVENTO:
PIANO URBANISTICO ATTUATIVO (P.U.A.) DI INIZIATIVA PRIVATA
RIGUARDANTE UN' AREA PRODUTTIVA DI ESPANSIONE SITA NEL
COMUNE DI MELDOLA IN VIA LA GUALCHIERA - AREA "A"

ELABORATO:
ELBORATO GRAFICO INQUADRAMENTO CATASTALE
- Inquadramento catastale -

COMMITTENTE:
CONSORZIO " LA GUALCHIERA"
sede in V.le Roma n°172 - Meldola (FC)
C.F.(P.I.) 03678070404

PROGETTISTA Dott. Ing.:
GABRIELE SALIMBENI


ELABORATO GRAFICO
2
DATA: DICEMBRE 2015
SCALA: 1:1000

Spazio riservato all'Amministrazione Comunale ed agli Enti Pubblici:



REV.	DATA	DESCRIZIONE	REDATTO	CONTROLLATO	APPROVATO

INQUADRAMENTO GRAFICO CATASTALE

Scala 1:1000

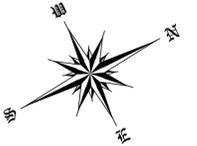

COMUNE DI MELDOLA (FC)			
Fg.	P.IIa	Superf.	Proprietà
4	1139	17507,00 mq	"CONSORZIO LA GUALCHIERA" con sede in MELDOLA, P.I. 03678070404 proprietà per 1/1
4	1142	7262,00 mq	"CONSORZIO LA GUALCHIERA" con sede in MELDOLA, P.I. 03678070404 proprietà per 1/1
4	1148	2099,00 mq	"CONSORZIO LA GUALCHIERA" con sede in MELDOLA, P.I. 03678070404 proprietà per 1/1
		26868,00 mq	"CONSORZIO LA GUALCHIERA" SUPERFICIE CATASTALE TOTALE

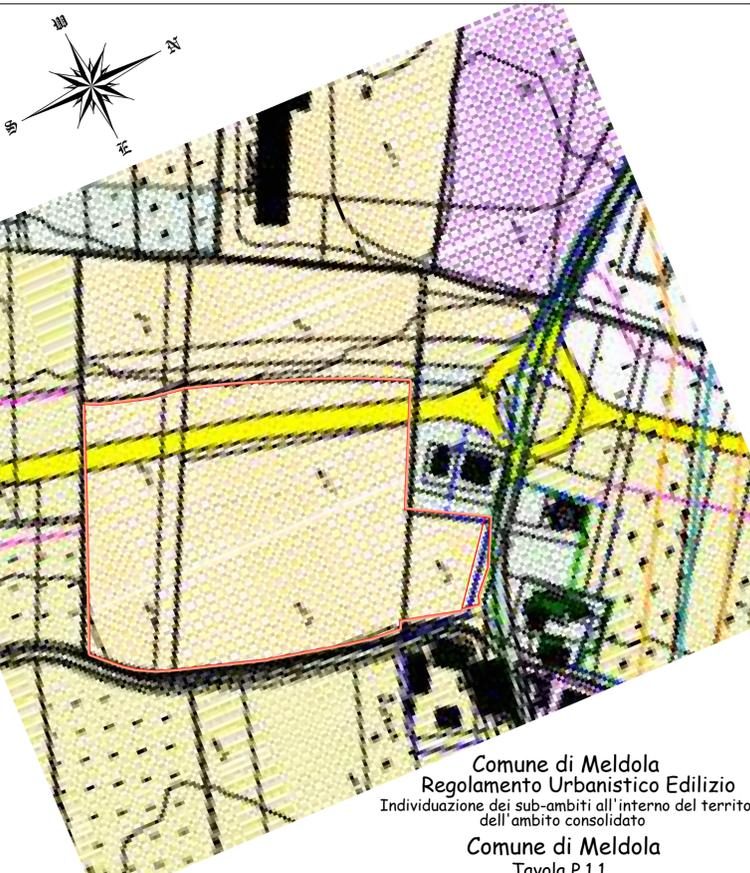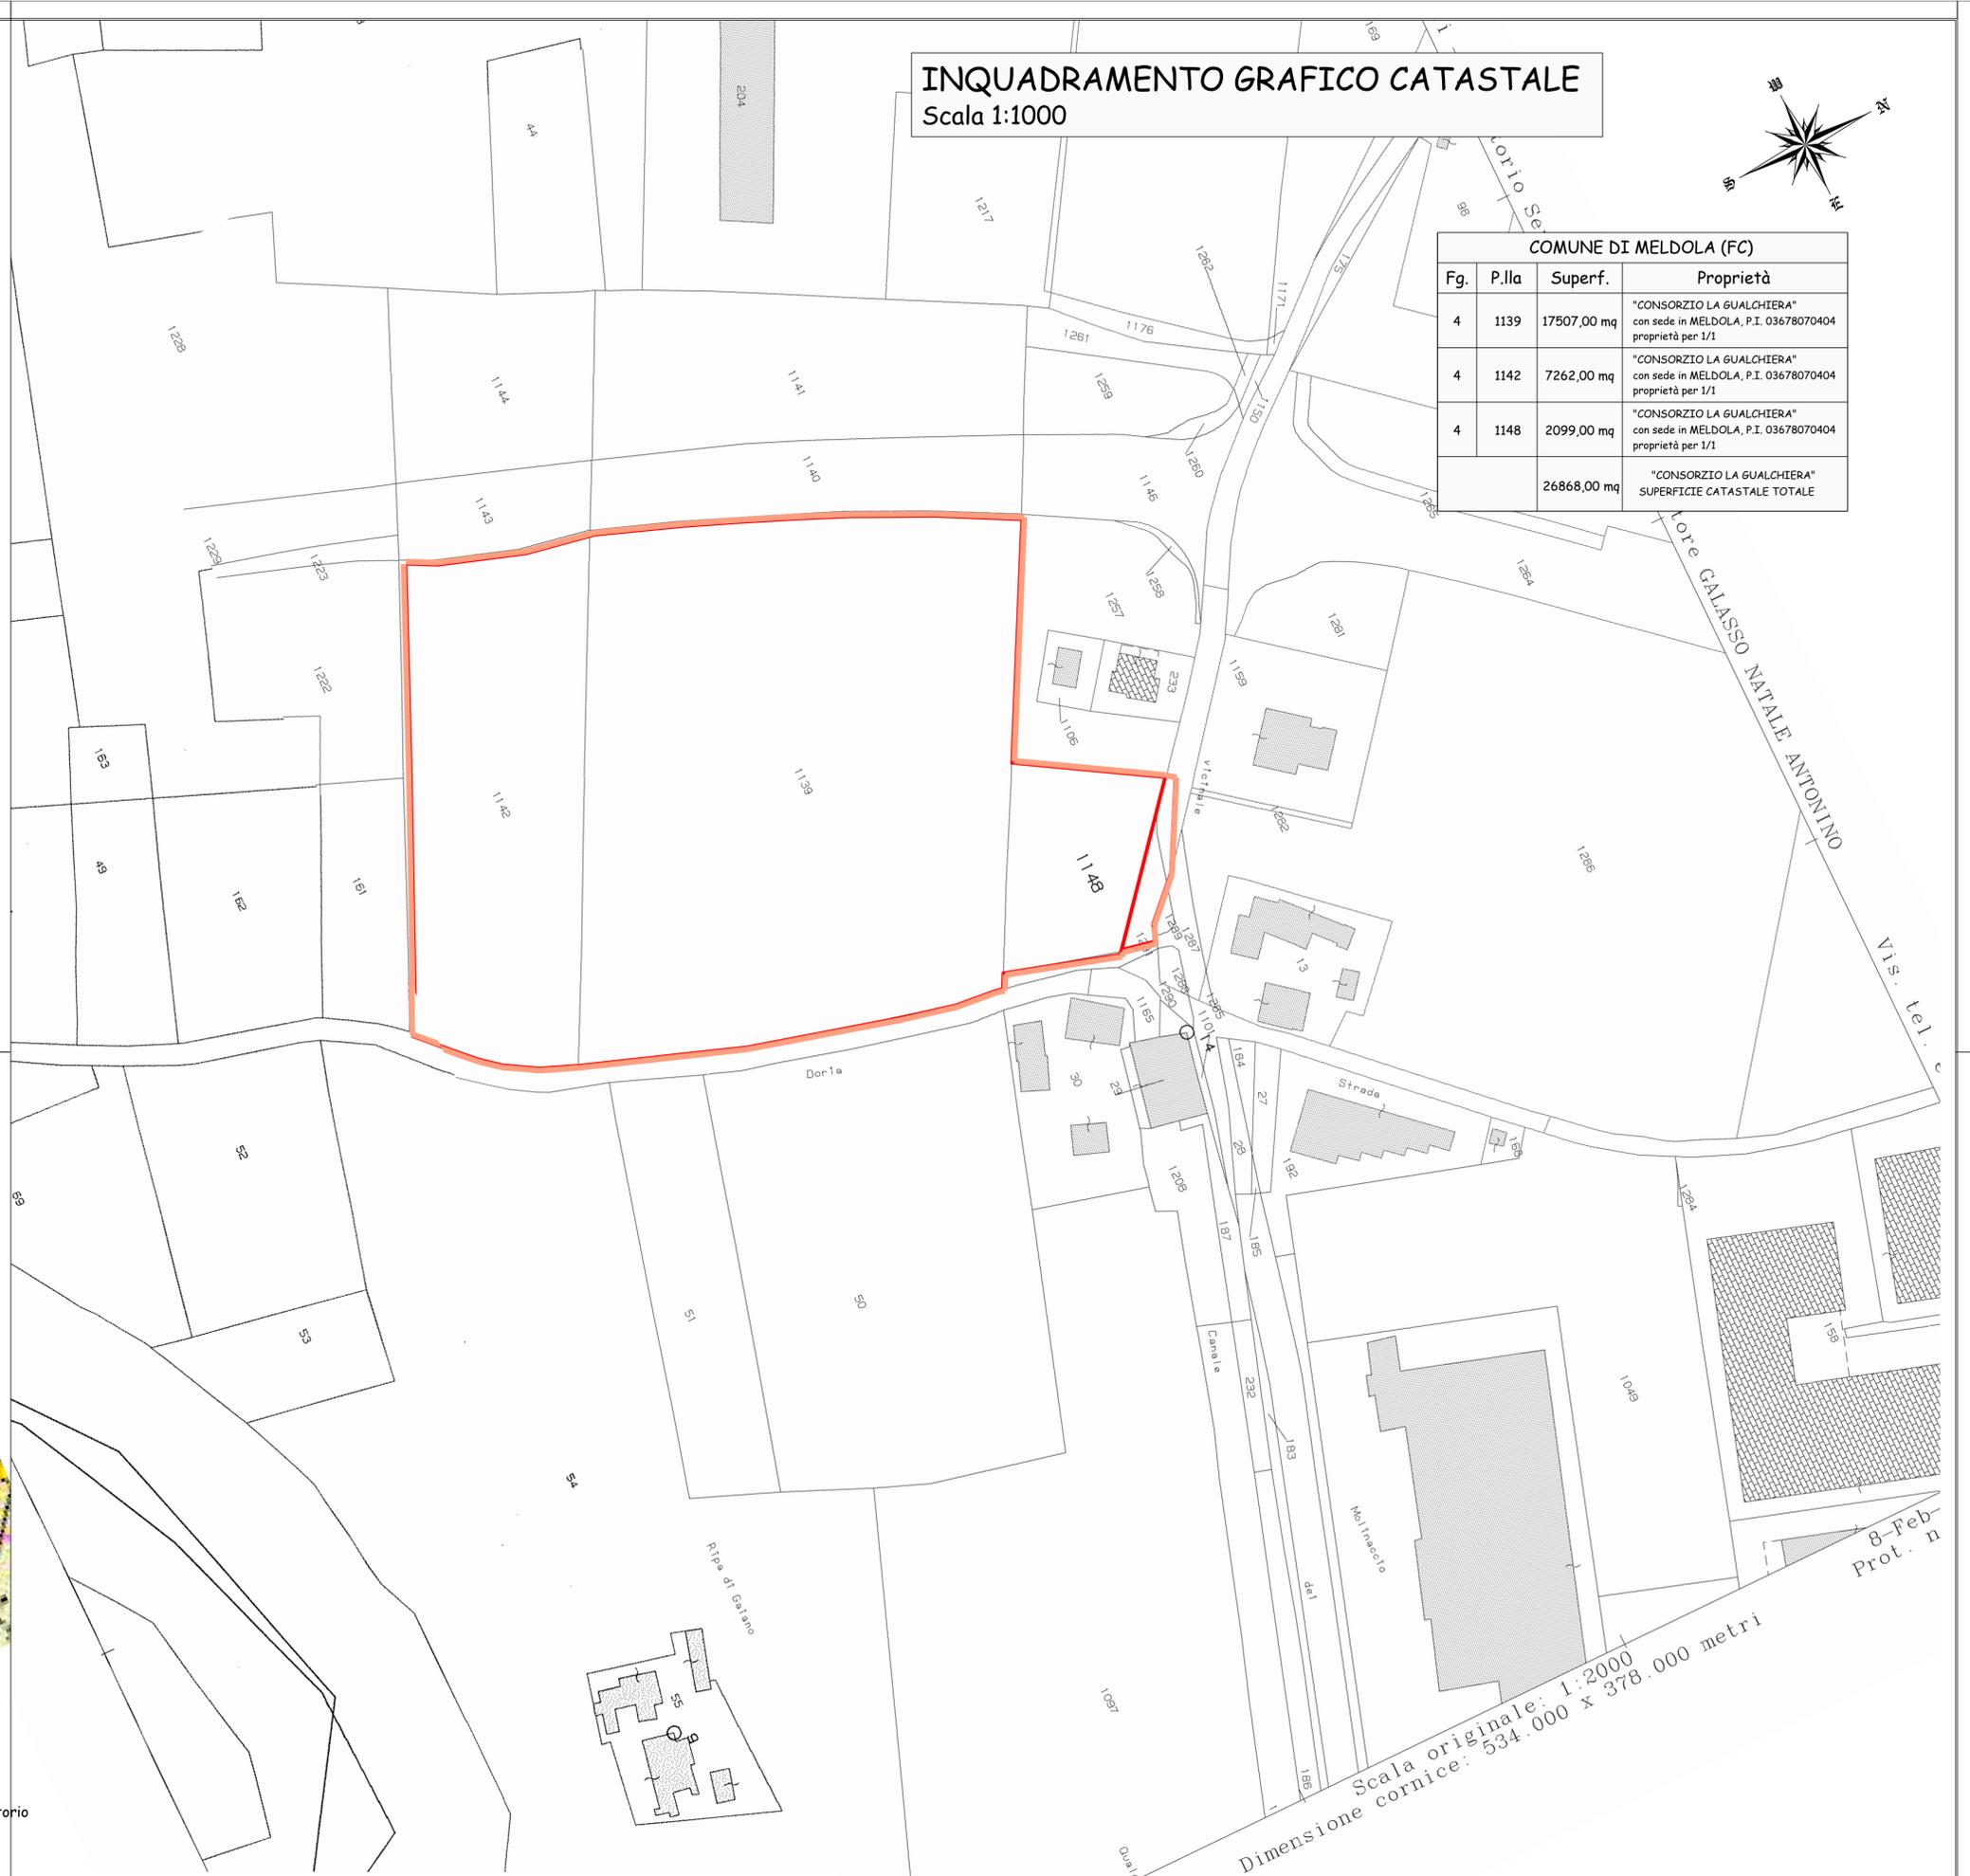

Comune di Meldola
Regolamento Urbanistico Edilizio
Individuazione dei sub-ambiti all'interno del territorio
dell'ambito consolidato
Comune di Meldola
Tavola P.1.1

Scala originale: 1:2000
Dimensione cornice: 534.000 x 378.000 metri

8-Feb-
Prot. n