

STUDIO SERVICE EDIL B. s.r.l.

Corso Mazzini n.10 - Forlì - Tel.0543/370253 - Fax.0543/457266
P.IVA-C.F.-R.I.(FC) 03493340404

OGGETTO DI INTERVENTO:
PIANO URBANISTICO ATTUATIVO (P.U.A.) DI INIZIATIVA PRIVATA RIGUARDANTE UN' AREA PRODUTTIVA DI ESPANSIONE SITA NEL COMUNE DI MELDOLA IN VIA LA GUALCHIERA - AREA "A"

ELABORATO:
ELBORATO GRAFICO SCHEMA FOGNATURE

COMMITENTE:
CONSORZIO "LA GUALCHIERA" sede in V.le Roma n°172 - Meldola (FC) C.F.(P.I.) 03678070404

PROGETTISTA Dott. Ing.:
GABRIELE SALIMBENI

ELABORATO GRAFICO:
4

DATA:
NOVEMBRE 2016

SCALA:
1:500

Spazio riservato all'Amministrazione Comunale ed agli Enti Pubblici:


SCHEMA PLANIVOLUMETRICO scala 1:500



LEGENDA GRAFICA HERA Fognatura Bianca - Nera

- Fognatura Bianca Ø800/Ø160
- Fognatura Nera Ø160
- Pozzetto di Derivazione e Controllo Fognatura Bianca dimensioni 80x120
- Pozzetto di Derivazione e Controllo Fognatura Nera dimensioni 80x120
- Caditoie Stradali - Griglie Ghisa (40x40 ec.)
- Caditoie - Bocche di Lupo su marciapiede (40x40 ec)

ESTRATTO DI MAPPA Scala 1:2000
Comune di Meldola
Foglio n. 4
Part. 1139 - 1142 - 1148




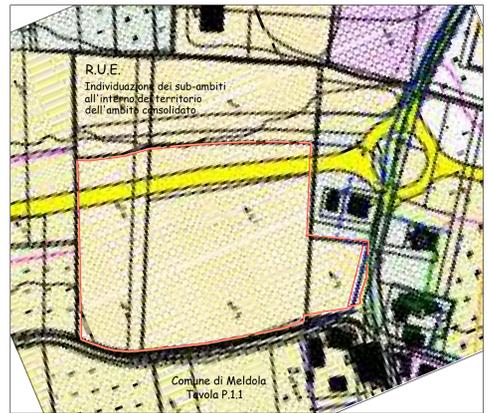


LEGENDA GRAFICA		ALBERATURE	
[Yellow Box]	SUPERFICIE LOTTI	[Green Tree]	ALBERATURE
[Grey Box]	STRADA DI NUOVA REALIZZAZIONE	[Red Dashed]	PERIMETRO COMPARTO AREA DI INTERVENTO
[Dark Grey Box]	MARCIPIEDE STRADALE	[Blue Dashed]	PERIMETRO INTERVENTO COINCIDENTE CON S.T.
[Light Grey Box]	PARCHEGGI	[Red Dashed]	PERIMETRO INTERVENTO ESCLUSA DALLA S.T.
[Green Box]	SUP. A VERDE PUBBLICO U1	[Pink Dashed]	DISTANZA DI RISPETTO ML. 30 DA STRADA PROV.
[Light Green Box]	SUP. A VERDE PUBBLICO U2	[Blue Dashed]	SAGOMA MASSIMO INGOMBRO FABBRICATI
[Dark Green Box]	SUP. A VERDE PRIVATO DI MITIGAZIONE	[Red Dashed]	METANODOTTO ESISTENTE
[Light Blue Box]	AREA ESTERNA AL COMPARTO	[Green Dashed]	NUOVO METANODOTTO
[Light Green Box]	SUP. A VERDE PUBBLICO CON PERC. ATREZZ. U1	[Dark Green Dashed]	SUP. A VERDE PUBBLICO CON PERC. ATREZZ. U2
[Light Green Box]	SUP. A VERDE PUBBLICO CON PERC. ATREZZ. U2	[Dark Green Dashed]	SUP. A VERDE PUBBLICO CON PERC. ATREZZ. U1


POZZETTO DI ISPEZIONE PER FOGNATURE NERE A GRAVITÀ (PASSANTE) - scala 1:25

	a	b	s
TIPO A	80	120	12
TIPO B	120	120	12
TIPO C	140	140	12


MISURE ESPRESSE IN CM.
N.B. POZZETTI RESINATI INTERNAMENTE A TUTTA ALTEZZA COMPRESO GIUNTI E INTRADOSSO LASTRA DI COPERTURA.

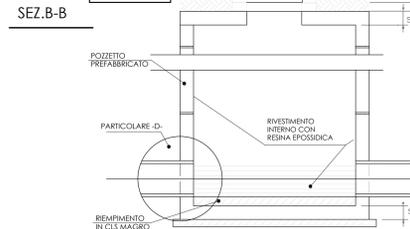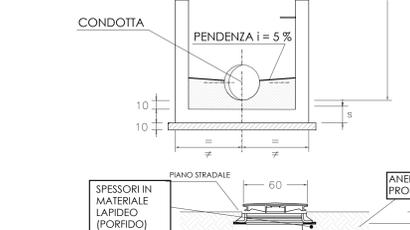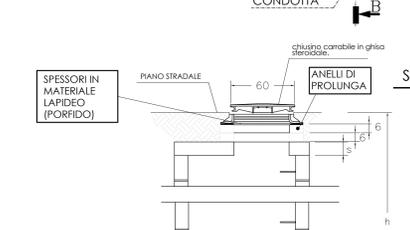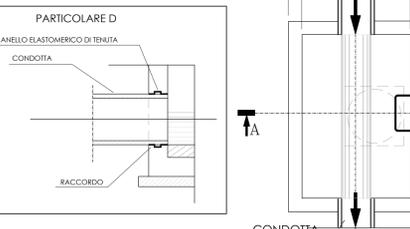


TIPOLOGIE DI ALLACCIO FOGNARIO - scala 1:25

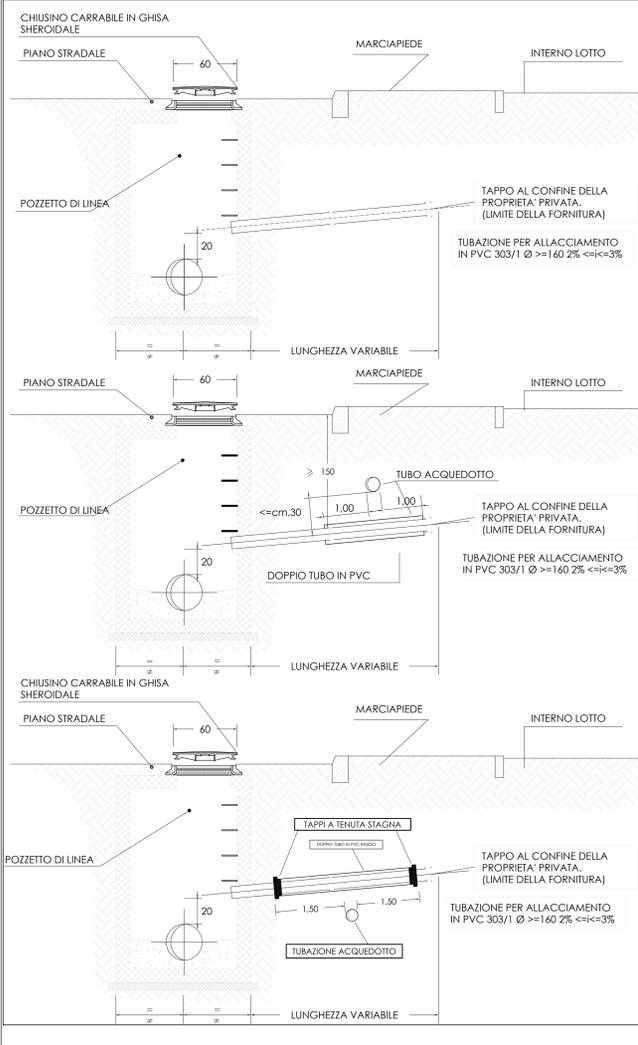


SEZIONE PROFILO FOGNE COLLETTORE LONGITUDINALE ACQUE NERE scala 1/200

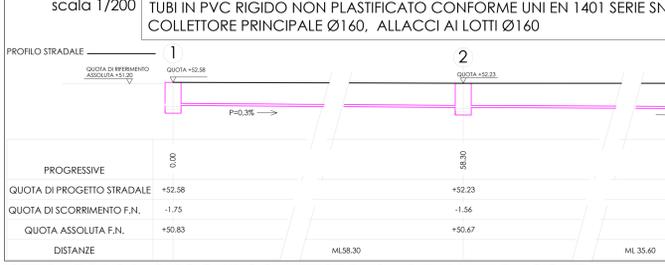


SEZIONE PROFILO FOGNE COLLETTORE LONGITUDINALE ACQUE NERE scala 1/200

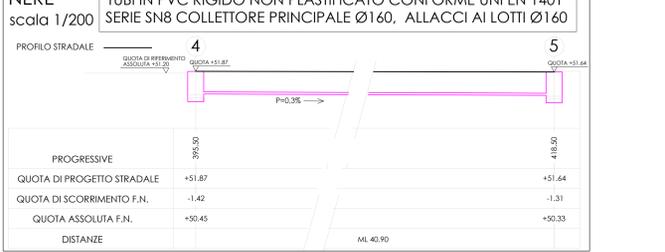

BOTOLA IN GHISA SFEROIDALE

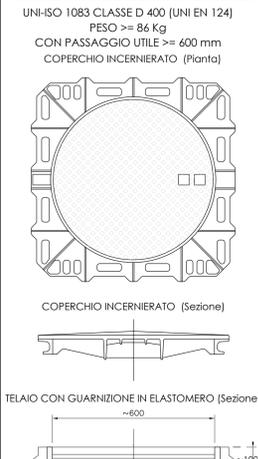


PARTICOLARE CADITOIE A BOCCA DI LUPO - SCALA 1:20

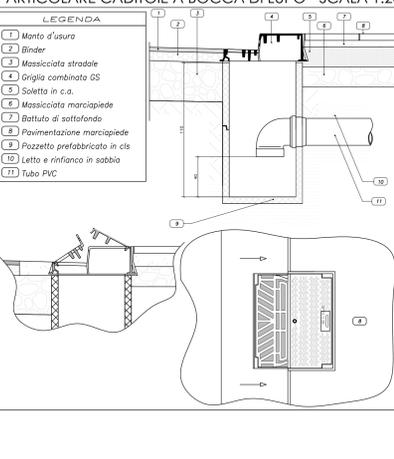


PARTICOLARE POSA IN OPERA TUBAZIONI IN CEMENTO IN SEDE STRADALE ED IN TERRENO VEGETALE PER H>1.00

MISURE (cm)		DIAMETRI NOMINALI					
Ø mm	300	400	500	600	800	1000	
A mm	70	80	90	100	120	140	
VARIABILE							
VARIABILE (min. 100 cm.)							
D	3	3	3	3	3	3	
E	20	20	20	20	20	20	
F	15	15	15	15	15	15	
G	15	15	15	15	15	15	
H	53	59	67	75	92	108	
I	53	59	67	75	92	108	
L	7	7	7	7	7	7	

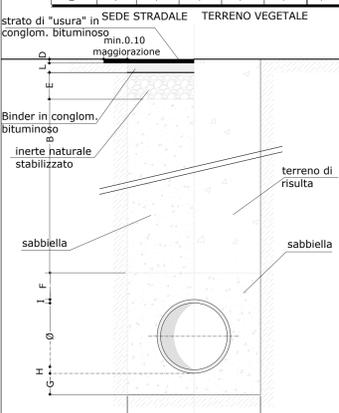

PARTICOLARE POSA IN OPERA TUBAZIONI IN P.V.C. PER H>100 IN SEDE STRADALE ED IN TERRENO VEGETALE

MISURE (cm)		DIAMETRI NOMINALI					
Ø mm	160	200	250	315	400	500	630
A mm	60	70	80	80	100	120	140
B	7	7	7	7	7	7	7
VARIABILE (min. 100 cm.)							
D	3	3	3	3	3	3	
E	20	20	20	20	20	20	
F	15	15	15	15	15	15	
G	15	15	15	15	15	15	

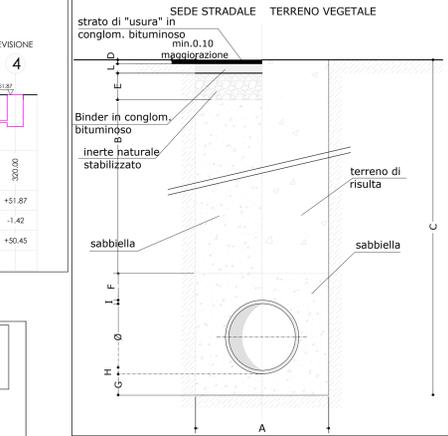

PARTIC. CADITOIE STRADALI CON POZZETTO SIFONATO caditoia in ghisa

