

STUDIO SERVICE EDIL B. s.r.l.

Corso Mazzini n.10 - Forlì - Tel.0543/370253 - Fax.0543/457266
P.IVA-C.F.-R.I.(FC) 03493340404

OGGETTO DI INTERVENTO:
PIANO URBANISTICO ATTUATIVO (P.U.A.) DI INIZIATIVA PRIVATA RIGUARDANTE UN' AREA PRODUTTIVA DI ESPANSIONE SITA NEL COMUNE DI MELDOLA IN VIA LA GUALCHIERA - AREA "A"

ELABORATO:
ELBORATO GRAFICO SCHEMA LINEE TELECOM

COMMITTENTE:
CONSORZIO "LA GUALCHIERA"
sede in V.le Roma n°172 - Meldola (FC)
C.F.(P.I.) 03678070404

PROGETTISTA Dott. Ing.:
GABRIELE SALIMBENI


ELABORATO GRAFICO:
7
DATA: NOVEMBRE 2016
SCALA: 1:500

Spazio riservato all'Amministrazione Comunale ed agli Enti Pubblici:

SCHEMA PLANIVOLUMETRICO scala 1:500




ESTRATTO DI MAPPA Scala 1:2000
Comune di Meldola
Foglio n. 4
Part. 1139 - 1142 - 1148

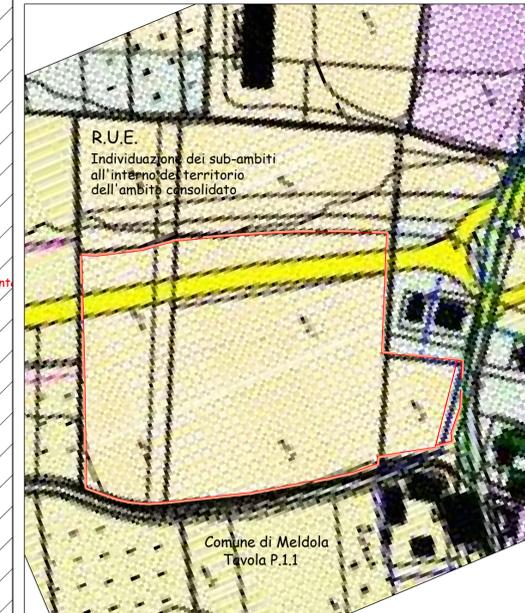


LEGENDA GRAFICA		ALBERATURE	
[Yellow box]	SUPERFICIE LOTTI	[Red dashed line]	PERIMETRO COMPARTO AREA DI INTERVENTO
[Grey box]	STRADA DI NUOVA REALIZZAZIONE	[Blue dashed line]	PERIMETRO INTERVENTO COINCIDENTE CON S.T.
[Dark grey box]	MARCIAPIEDE STRADALE	[Red solid line]	PERIMETRO INTERVENTO ESCLUSA DALLA S.T.
[Light grey box]	PARCHEGGI	[Pink dashed line]	DISTANZA DI RISPETTO ML. 30 DA STRADA PROV.
[Light green box]	SUP. A VERDE PUBBLICO U1	[Blue dashed line]	SAGOMA MASSIMO INGOMBRO FABBRICATI
[Dark green box]	SUP. A VERDE PUBBLICO U2	[Red dashed line]	METANODOTTO ESISTENTE
[Light green box]	SUP. A VERDE PRIVATO DI MITIGAZIONE	[Red dashed line]	NUOVO METANODOTTO
[White box with border]	AREA ESTERNA AL COMPARTO	[Green box]	SUP. A VERDE PUBBLICO CON PERC. ATREZZ. U2
[Green box]		[Light green box]	SUP. A VERDE PUBBLICO CON PERC. ATREZZ. U1

LEGENDA GRAFICA TELECOM	
[Red circle]	Colonnina VTR
[Red square]	Pozzetto di Derivazione (Dim. 60x60)
[Red rectangle]	Pozzetto di Derivazione (Dim. 60x120)
[Red dashed line]	Linea Telecom Esistente


PARTICOLARI IMPIANTO TELEFONICO (TELECOM) Scala 1:20

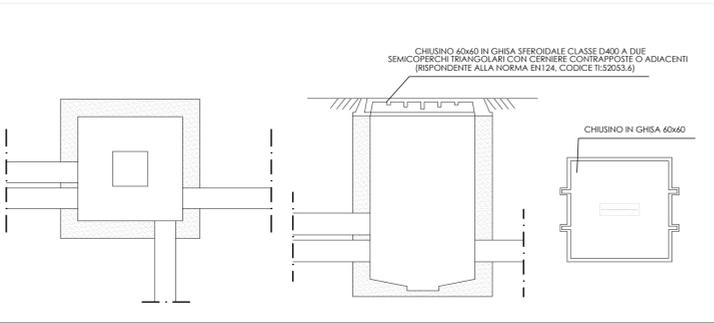


PARTICOLARE POZZETTO 60x120 Scala 1:20

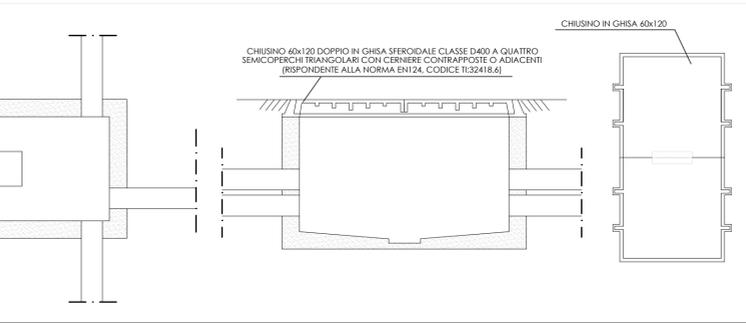

PARTICOLARE COLONNINA MODULARE N.M.U. 70237.0 (TELECOM) Scala 1:10

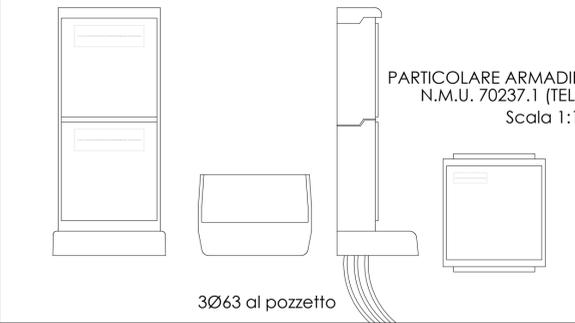

PARTICOLARE ARMADIETTO MODULARE N.M.U. 70237.1 (TELECOM) Scala 1:10

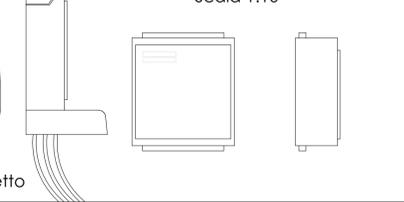

3063 al pozzetto