

STUDIO SERVICE EDIL B. s.r.l.

Corso Mazzini n.10 - Forlì - Tel.0543/370253 - Fax.0543/457266
P.IVA-C.F.-R.I.(FC) 03493340404

OGGETTO DI INTERVENTO:

PIANO URBANISTICO ATTUATIVO (P.U.A.) DI INIZIATIVA PRIVATA RIGUARDANTE UN' AREA PRODUTTIVA DI ESPANSIONE SITA NEL COMUNE DI MELDOLA IN VIA LA GUALCHIERA - AREA "A"

ELABORATO:

ELBORATO GRAFICO SCHEMA LINEE ENEL

COMMITTENTE:

CONSORZIO "LA GUALCHIERA"
sede in V.le Roma n°172 - Meldola (FC)
C.F.(P.I.) 03678070404

PROGETTISTA Dott. Ing.:

GABRIELE SALIMBENI

ELABORATO GRAFICO:

9

DATA:
DICEMBRE 2015


SCALA:
1:500

Spazio riservato all'Amministrazione Comunale ed agli Enti Pubblici:

SCHEMA PLANIVOLUMETRICO scala 1:500




ESTRATTO DI MAPPA Scala 1:2000
Comune di Meldola
Foglio n. 4
Part. 1139 - 1142 - 1148

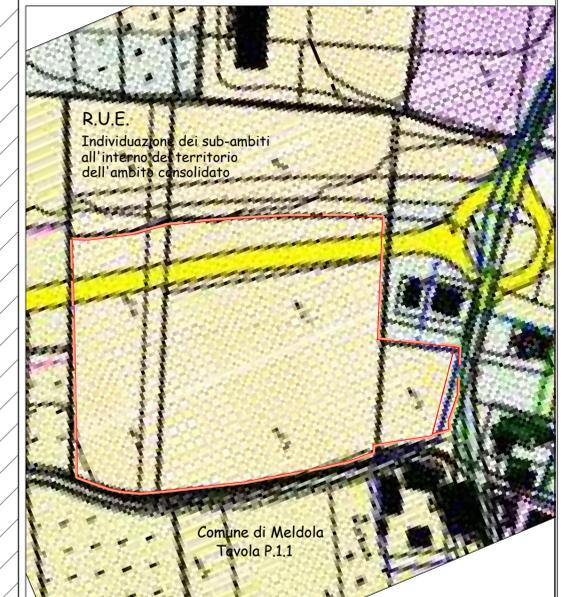


LOCALE CABINA DI TRASFORMAZIONE MT/BT TIPO "BOX U.E."



PIANTA

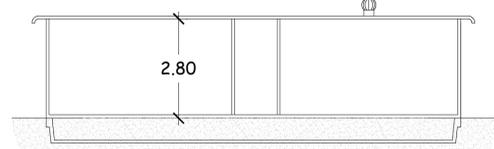

PROSPETTO FRONTE

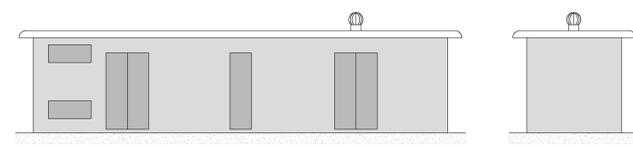

PROSPETTO FRONTE


PROSPETTO LATERALE



PROSPETTO RETRO

PROSPETTO LATERALE


ARMADIO IN VETRORESINA PER SEZIONAMENTO CAVI ELETTRICI BT

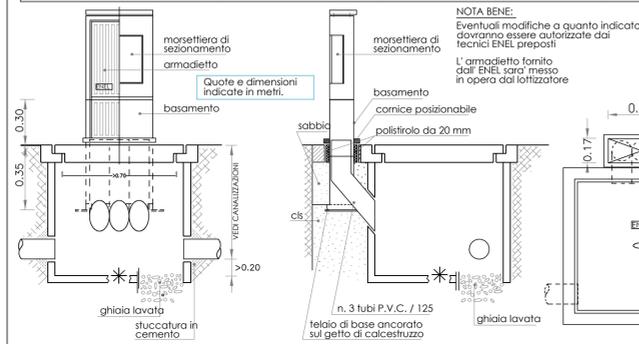

NOTA BENE:

- 1) - Prima di iniziare i lavori di scavo prendere contatto con l'ufficio tecnico dell'ENEL (Zona di Forlì sig. Rampazzo Giuliano - Tel. 0543-515406)
- 2) - A lavori ultimati ci dovrà essere fornito idonea planimetria quotata con riportato il tracciato delle canalizzazioni e la posizione dei pozzetti e degli armadietti stradali, nonché i necessari riferimenti (diametro dei tubi e profondità di posa), sezioni e quote degli attraversamenti con le canalizzazioni di altri servizi. Le operazioni di collaudo delle canalizzazioni dovranno essere eseguite a Vostra cura e certificate attestando altresì l'utilizzo di tubazioni a norma CEI EN 50084-2-4 tipo "N" o altro tubo in PVC adeguatamente rinforzato in cls Rck 15N/mm².


* Pozzetto SENZA FONDO con 10 cm di ghiaia lavata, oppure FORARE LA BASE dei pozzetti per il drenaggio dell'acqua e per la posa dei paletti di messa a terra.

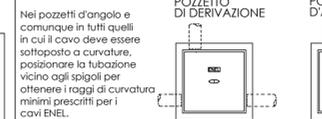

NOTA BENE per dimensioni dei pozzetti e tipo di chiusi vedere indicazioni in premessa.

* Eventuale muretto in mattoni per il raggiungimento della quota prescritta.

* Pozzetto SENZA FONDO con 10 cm di ghiaia lavata, oppure FORARE LA BASE dei pozzetti per il drenaggio dell'acqua e per la posa dei paletti di messa a terra.

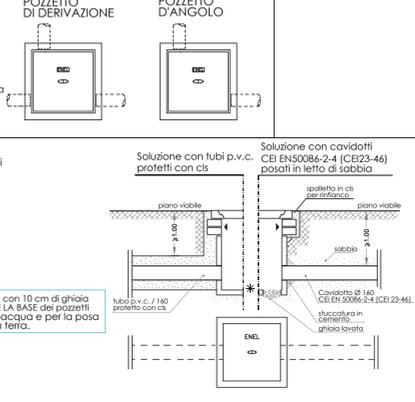

LEGENDA GRAFICA ENEL

- Linea BT Interrata ENEL (Ø 160 corrugato)
- Linea MT Interrata ENEL (Ø 160 corrugato)
- Armadietto Stradale di sezionamento BT (fornito dall'ENEL)
- Pozzetto MT 1,50x1,50x1,50mt
- Pozzetto BT 0,90x0,90x1,00mt.
- Armadietto fornito da ENEL su marciapiede
- CABINA ENEL tipo "Box U.E." dim. esterne 2,44x4,00 mt

| LEGENDA GRAFICA | ALBERATURE |
|-------------------------------------|---|
| SUPERFICIE LOTTI | PERIMETRO COMPARTO AREA DI INTERVENTO |
| STRADA DI NUOVA REALIZZAZIONE | PERIMETRO INTERVENTO COINCIDENTE CON S.T. |
| MARCIAPIEDE STRADALE | PERIMETRO INTERVENTO ESCLUSA DALLA S.T. |
| PARCHEGGI | DISTANZA DI RISPETTO ML. 30 DA STRADA PROV. |
| SUP. A VERDE PUBBLICO U1 | SAGOMA MASSIMO INGOMBRO FABBRICATI |
| SUP. A VERDE PUBBLICO U2 | METANODOTTO ESISTENTE |
| SUP. A VERDE PRIVATO DI MITIGAZIONE | NUOVO METANODOTTO |
| AREA ESTERNA AL COMPARTO | SUP. A VERDE PUBBLICO CON PERC. ATREZZ. U2 |
| | SUP. A VERDE PUBBLICO CON PERC. ATREZZ. U1 |