

STUDIO SERVICE EDIL B. s.r.l.

Corso Mazzini n.10 - Forlì - Tel.0543/370253 - Fax.0543/457266
P.IVA-C.F.-R.I.(FC) 03493340404

OGGETTO DI INTERVENTO:

PIANO URBANISTICO ATTUATIVO (P.U.A.) DI INIZIATIVA PRIVATA
RIGUARDANTE UN' AREA PRODUTTIVA DI ESPANSIONE SITA NEL
COMUNE DI MELDOLA IN VIA LA GUALCHIERA - AREA "A"

ELABORATO:

ELBORATO GRAFICO SEGNALETICA STRADALE

COMMITTENTE:

CONSORZIO "LA GUALCHIERA"
sede in V.le Roma n°172 - Meldola (FC)
C.F.(P.I.) 03678070404

PROGETTISTA Dott. Ing.:

GABRIELE SALIMBENI

ELABORATO GRAFICO:

11

DATA:
NOVEMBRE 2016

SCALA:
1:500



Spazio riservato all'Amministrazione Comunale ed agli Enti Pubblici:

SCHEMA PLANIVOLUMETRICO scala 1:500



ESTRATTO DI MAPPA Scala 1:2000

Comune di Meldola
Foglio n. 4
Part. 1139 - 1142 - 1148

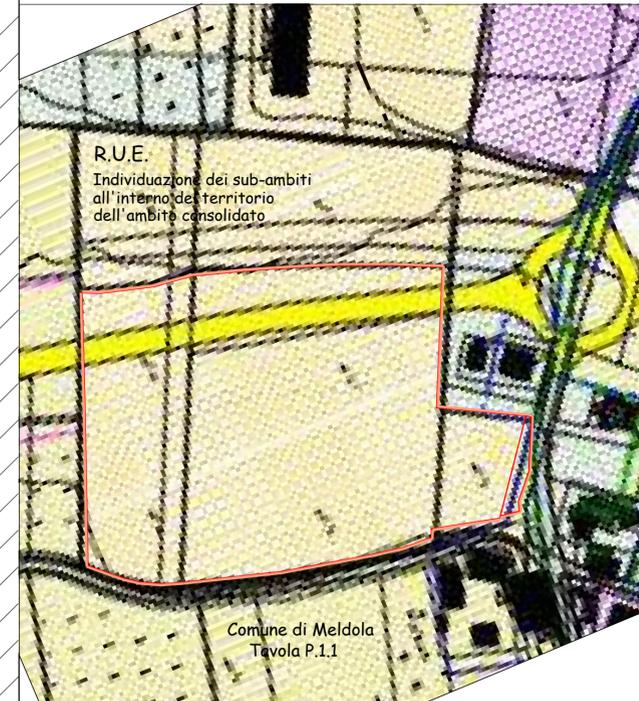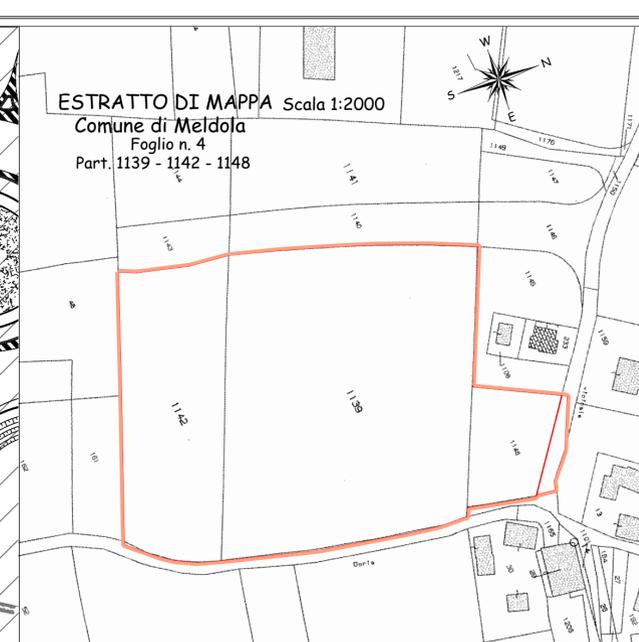

LEGENDA GRAFICA

	SUPERFICIE LOTTI		ALBERATURE
	STRADA DI NUOVA REALIZZAZIONE		PERIMETRO COMPARTO AREA DI INTERVENTO
	MARCIAPIEDE STRADALE		PERIMETRO INTERVENTO COINCIDENTE CON S.T.
	PARCHEGGI		PERIMETRO INTERVENTO ESCLUSA DALLA S.T.
	SUP. A VERDE PUBBLICO U1		DISTANZA DI RISPETTO ML. 30 DA STRADA PROV.
	SUP. A VERDE PUBBLICO U2		SAGOMA MASSIMO INGOMBRO FABBRICATI
	SUP. A VERDE PRIVATO DI MITIGAZIONE		METANODOTTO ESISTENTE
	AREA ESTERNA AL COMPARTO		NUOVO METANODOTTO
	SUP. A VERDE PUBBLICO CON PERC. ATREZZ. U2		
	SUP. A VERDE PUBBLICO CON PERC. ATREZZ. U1		

LEGENDA

	OBBLIGO DI DARE PRECEDENZA		DIVIETO DI FERMATA (0-24)
	DIVIETO DI SOSTA (0-24)		SENZO VIETATO - DIVIETO DI ACCESSO
	DIREZIONE - SENSO DI MARCIA		CURVA PERICOLOSA
	ATTRAVERSAMENTO PEDONALE		PARCHEGGIO PER DISABILI
	PARCO GIOCHI PER BAMBINI		PRESENZA DI PASSO CARRABILE
	STRADA SENZA SBocco		SEGNALE INDICAZIONE NOME STRADA
	AREA DI SOSTA (PARCHEGGIO)		