

STUDIO SERVICE EDIL B. s.r.l.

Corso Mazzini n.10 - Forlì - Tel.0543/370253 - Fax.0543/457266
P.IVA-C.F.-R.I.(FC) 03493340404

OGGETTO DI INTERVENTO :

PIANO URBANISTICO ATTUATIVO (P.U.A.) DI INIZIATIVA PRIVATA RIGUARDANTE UN' AREA PRODUTTIVA DI ESPANSIONE SITA NEL COMUNE DI MELDOLA IN VIA LA GUALCHIERA - AREA "A"

ELABORATO :

ELBORATO GRAFICO SCHEMA TIPOLOGIE EDILIZIE DISTRIBUTIVE PREVALENTI

COMMITTENTE :

CONSORZIO " LA GUALCHIERA " sede in V.le Roma n°172 - Meldola (FC) C.F.(P.I.) 03678070404

PROGETTISTA Dott. Ing. :

GABRIELE SALIMBENI

ELABORATO GRAFICO :

12

DATA : NOVEMBRE 2016


SCALA : 1:500

Spazio riservato all'Amministrazione Comunale ed agli Enti Pubblici :


ELENCO TIPOLOGIE PREVISTE		
LOTTO	TIPOLOGIE AMMESSE	ALTEZZA MAX
1	A - B - C - D - E - F - G - H	H max = 12.00
2	A - B - C - D - E - F - G - H	H max = 12.00
3	A - B - C - D - E - F - G - H	H max = 12.00
4	A - B - C - D - E - F - G - H	H max = 12.00
5	A - B - C - D - E - F - G - H	H max = 10.00
6	A - B - C - D - E - F - G - H	H max = 10.00
7	A - B - C - D - E - F - G - H	H max = 10.00

TUTTI I FABBRICATI CON MAX n.2 LIVELLI FUORI TERRA


TIPOLOGIA EDILIZIA - tipo "A" Scale : 1:200

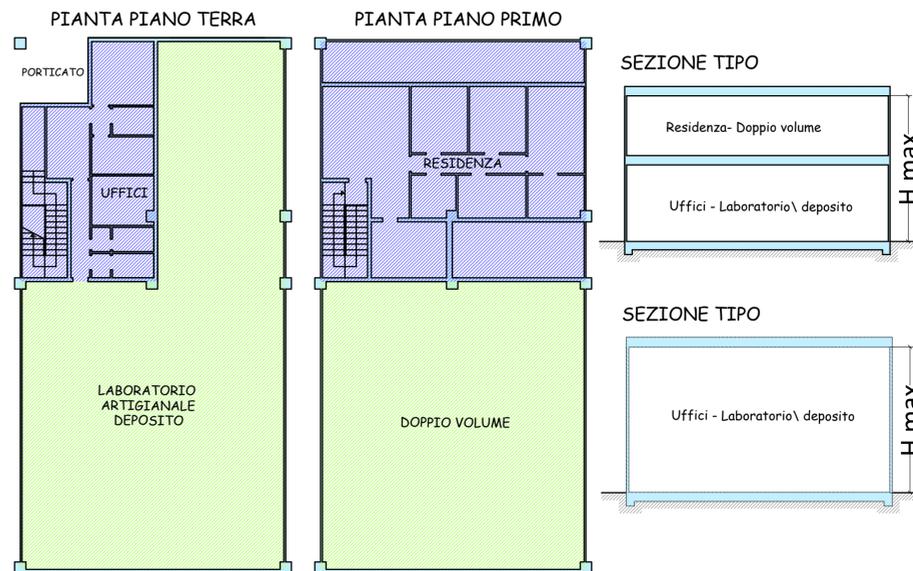

TIPOLOGIA EDILIZIA - tipo "B" Scale : 1:200

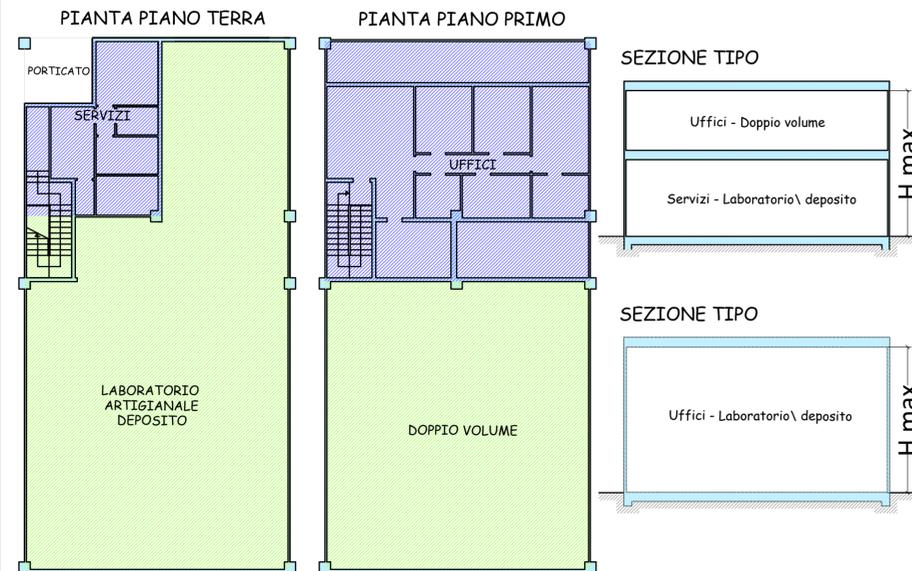


TIPOLOGIA EDILIZIA - tipo "C" Scale : 1:200

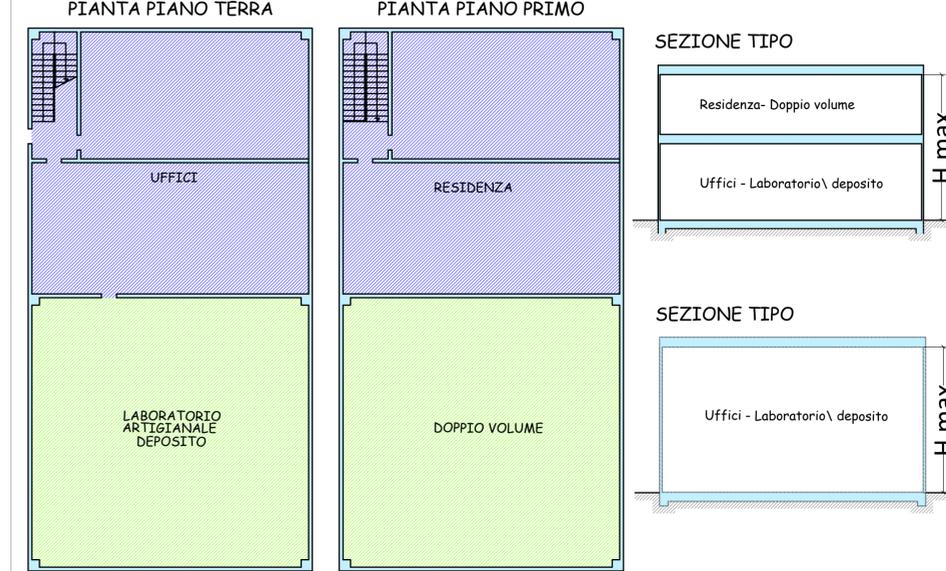

TIPOLOGIA EDILIZIA - tipo "D" Scale : 1:200




TIPOLOGIA EDILIZIA - tipo "E" Scale : 1:200

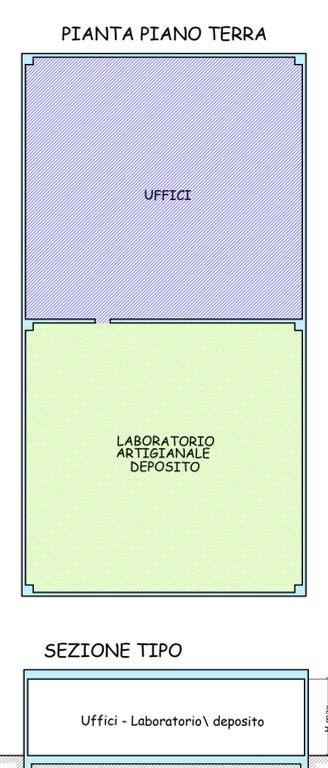

TIPOLOGIA EDILIZIA - tipo "F" Scale : 1:200



TIPOLOGIA EDILIZIA - tipo "G" Scale : 1:200

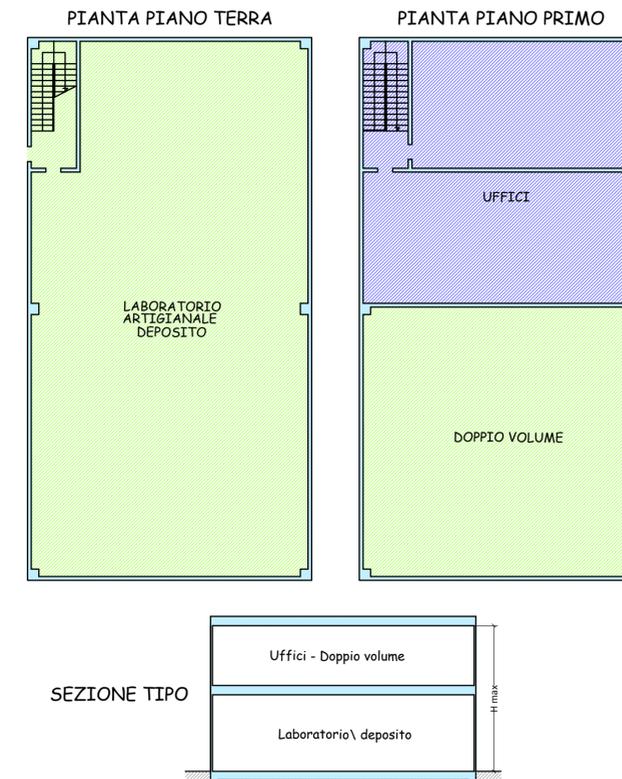

TIPOLOGIA EDILIZIA - tipo "H" Scale : 1:200

