

STUDIO SERVICE EDIL B. s.r.l.

Corso Mazzini n.10 - Forlì - Tel.0543/370253 - Fax.0543/457266
P.IVA-C.F.-R.I.(FC) 03493340404

OGGETTO DI INTERVENTO :

PIANO URBANISTICO ATTUATIVO (P.U.A.) DI INIZIATIVA PRIVATA
RIGUARDANTE UN' AREA PRODUTTIVA DI ESPANSIONE SITA NEL
COMUNE DI MELDOLA IN VIA LA GUALCHIERA - LOTTO "B"

ELABORATO :

ELBORATO SCHEMA DI PROGETTO LINEE TELEFONICHE

COMMITTENTE :

CONSORZIO " LA GUALCHIERA"
sede in V.le Roma n°172 - Meldola (FC)
C.F.(P.I.) 03678070404

PROGETTISTA Dott. Ing. :

GABRIELE SALIMBENI

ELABORATO GRAFICO

7

DATA :



NOVEMBRE 2016

SCALA :

1:500


Spazio riservato all'Amministrazione Comunale ed agli Enti Pubblici :

REV.	DATA	DESCRIZIONE	REDATTO	CONTROLLATO	APPROVATO

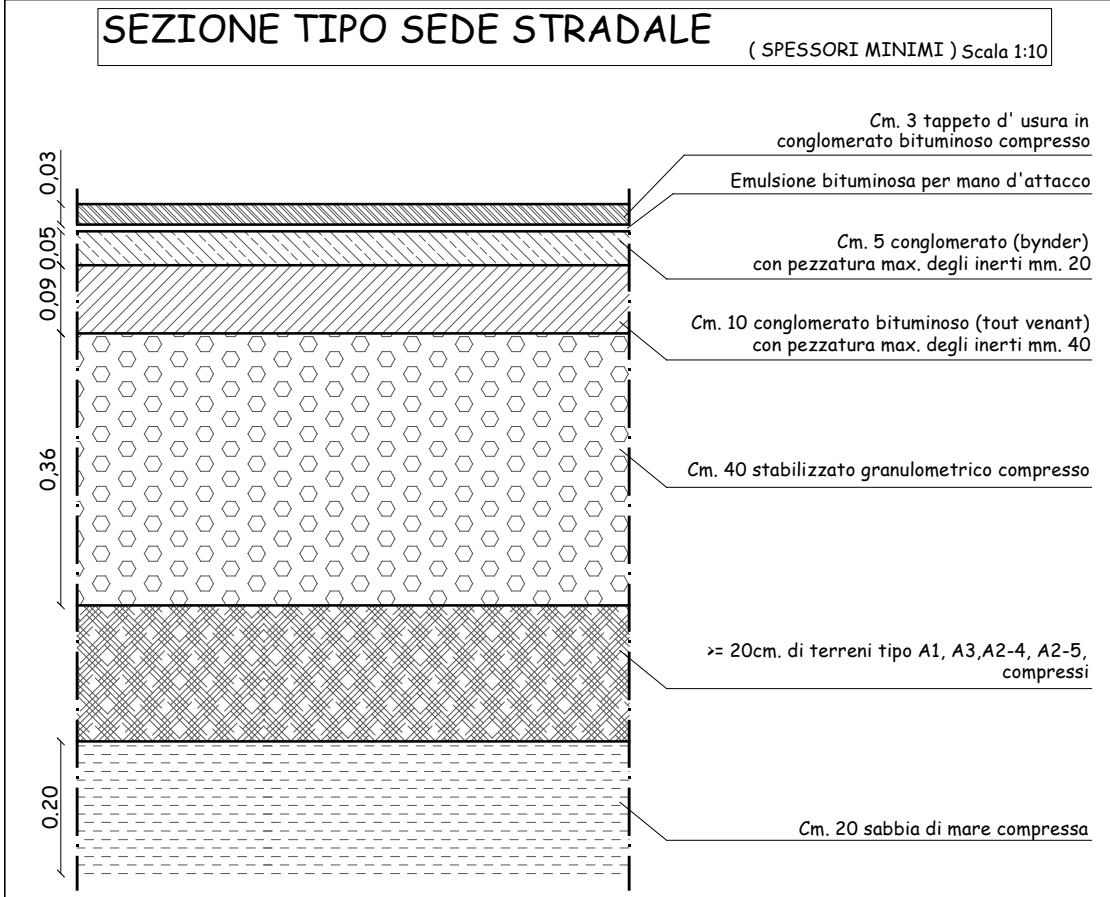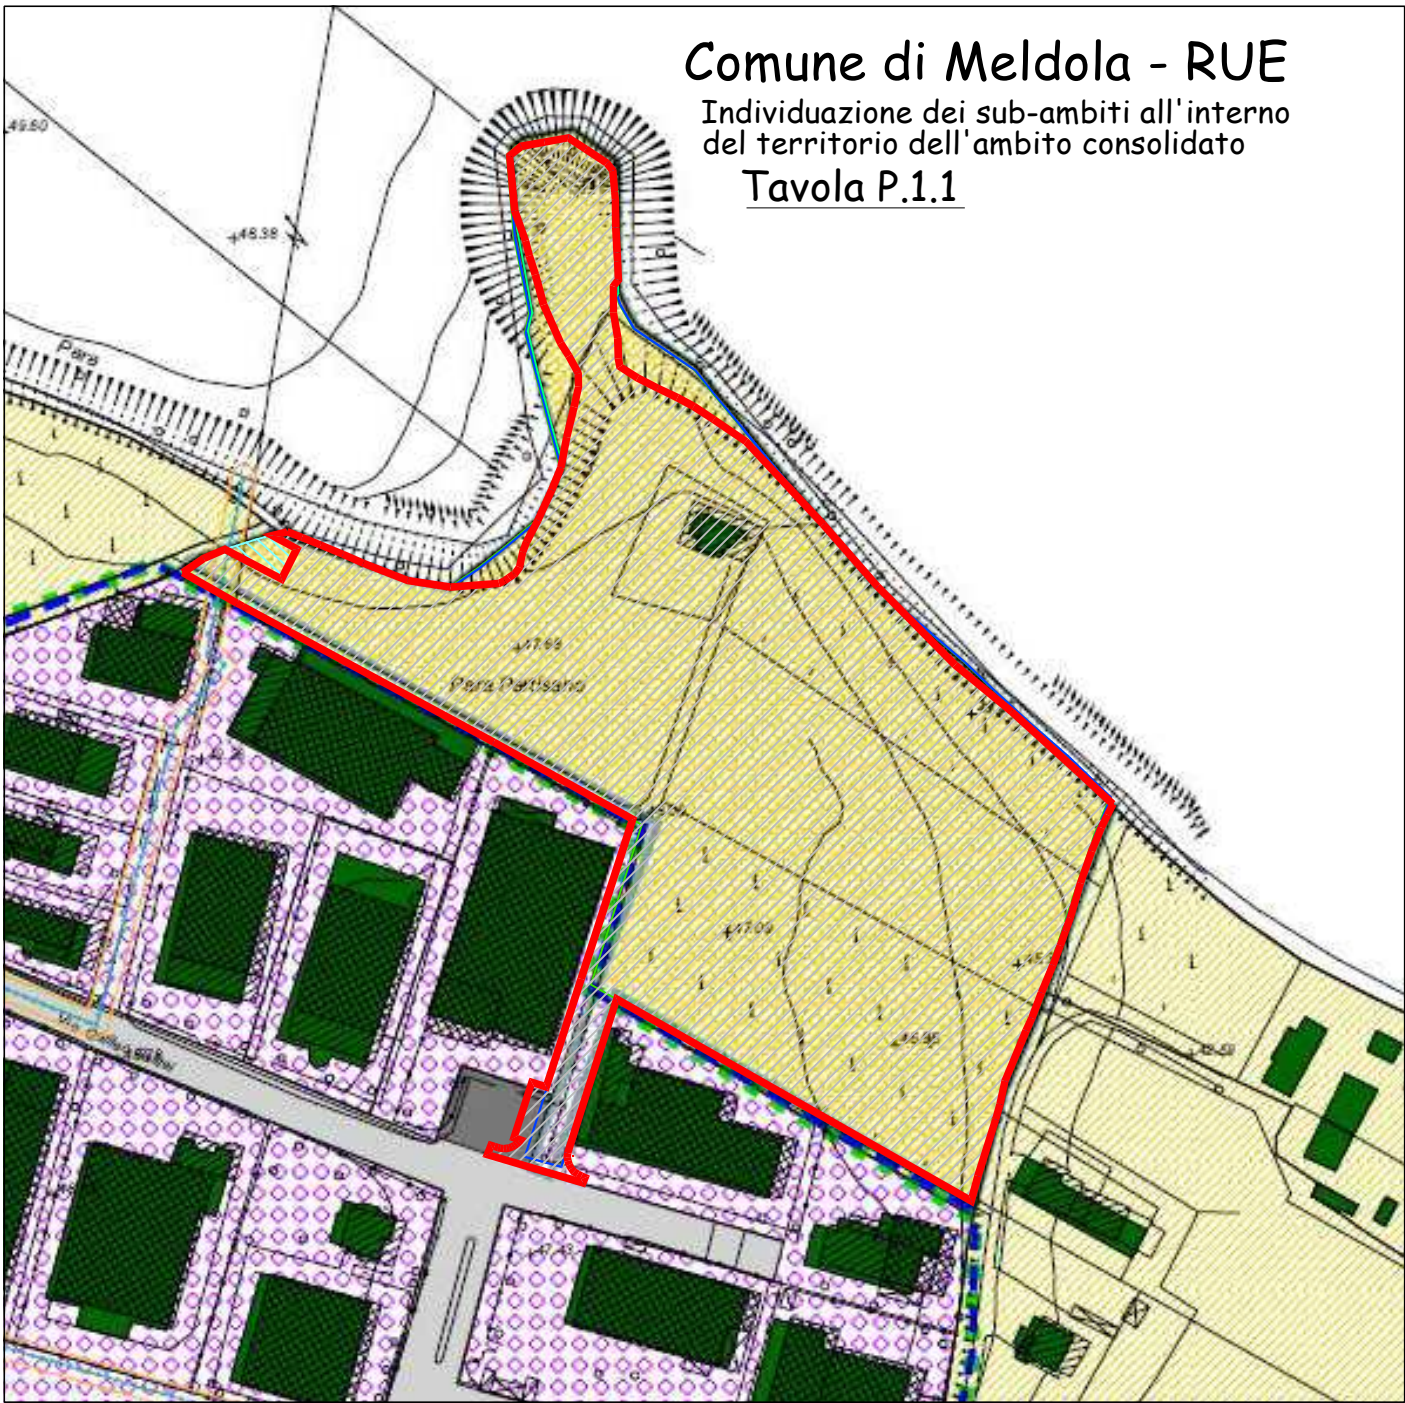

LEGENDA GRAFICA TELECOM


- Colonnina VTR
- Pozzetto di Derivazione (Dim. 60x60)
- Pozzetto di Derivazione (Dim. 60x120)
- Linea Telecom di Progetto Ø125
- Allaccio linea telecom ai lotti

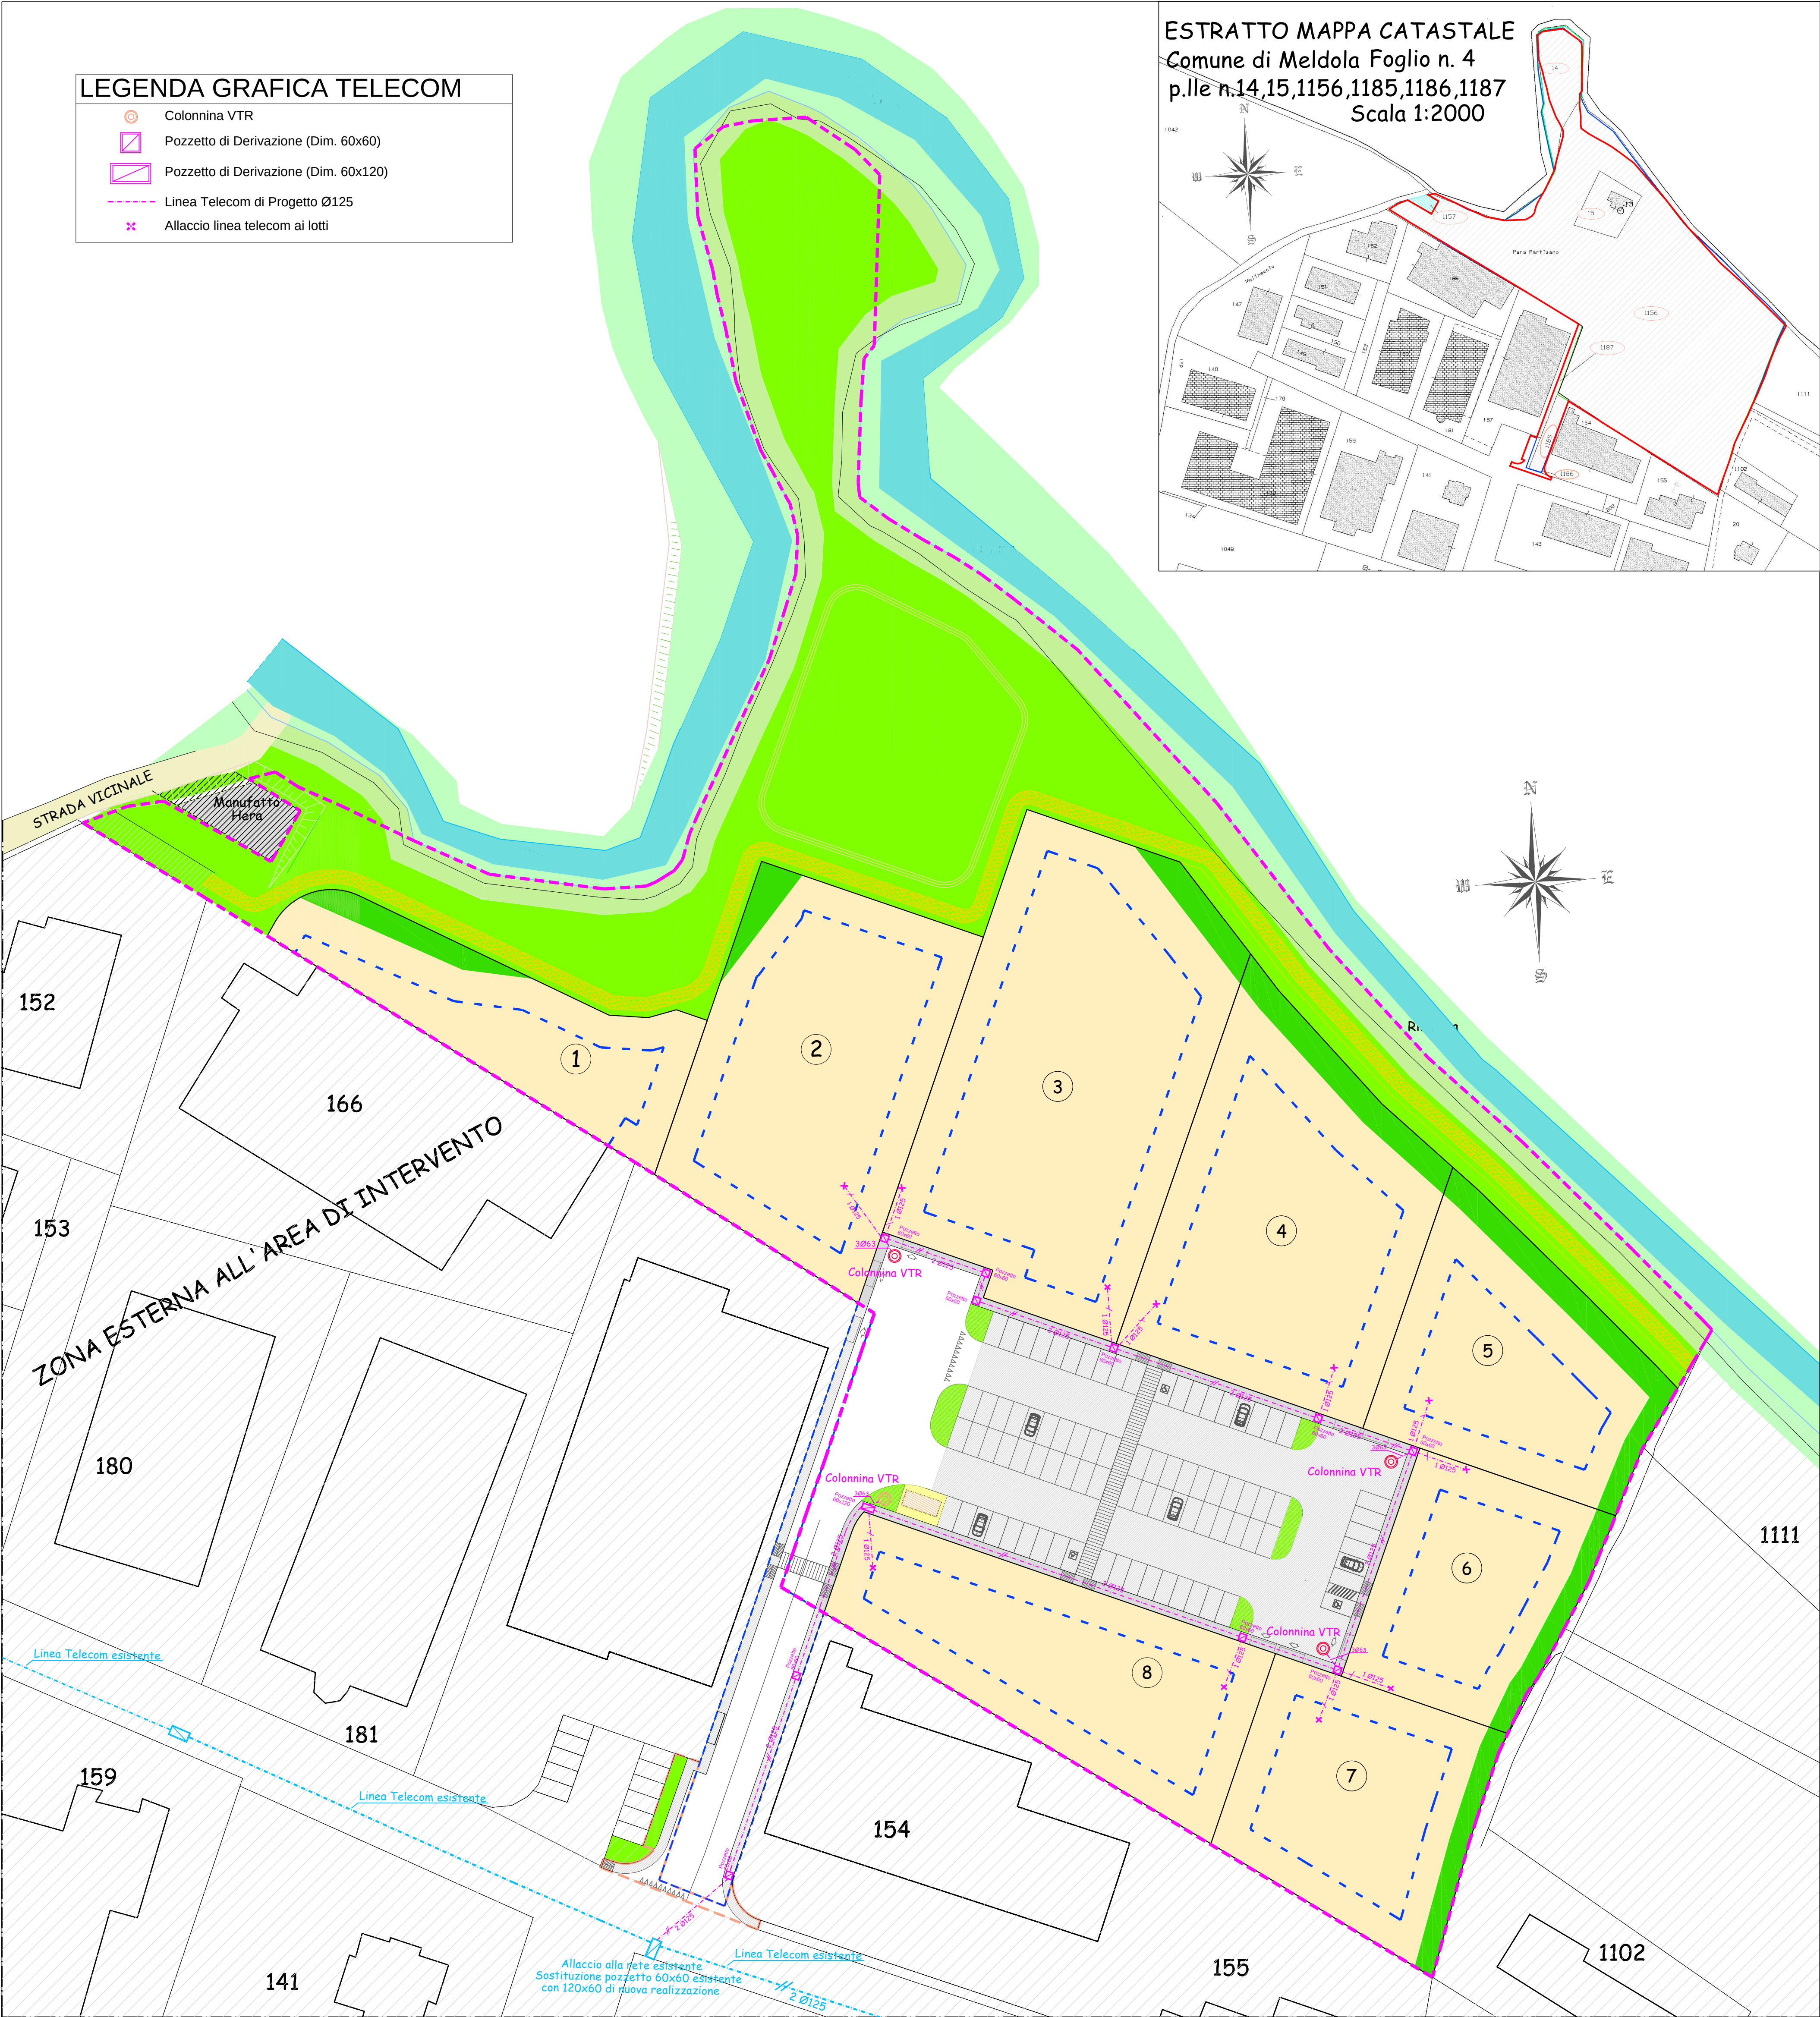


PARTICOLARI IMPIANTO TELEFONICO (TELECOM)

Scala 1:20

PARTICOLARE POZZETTO 60x60

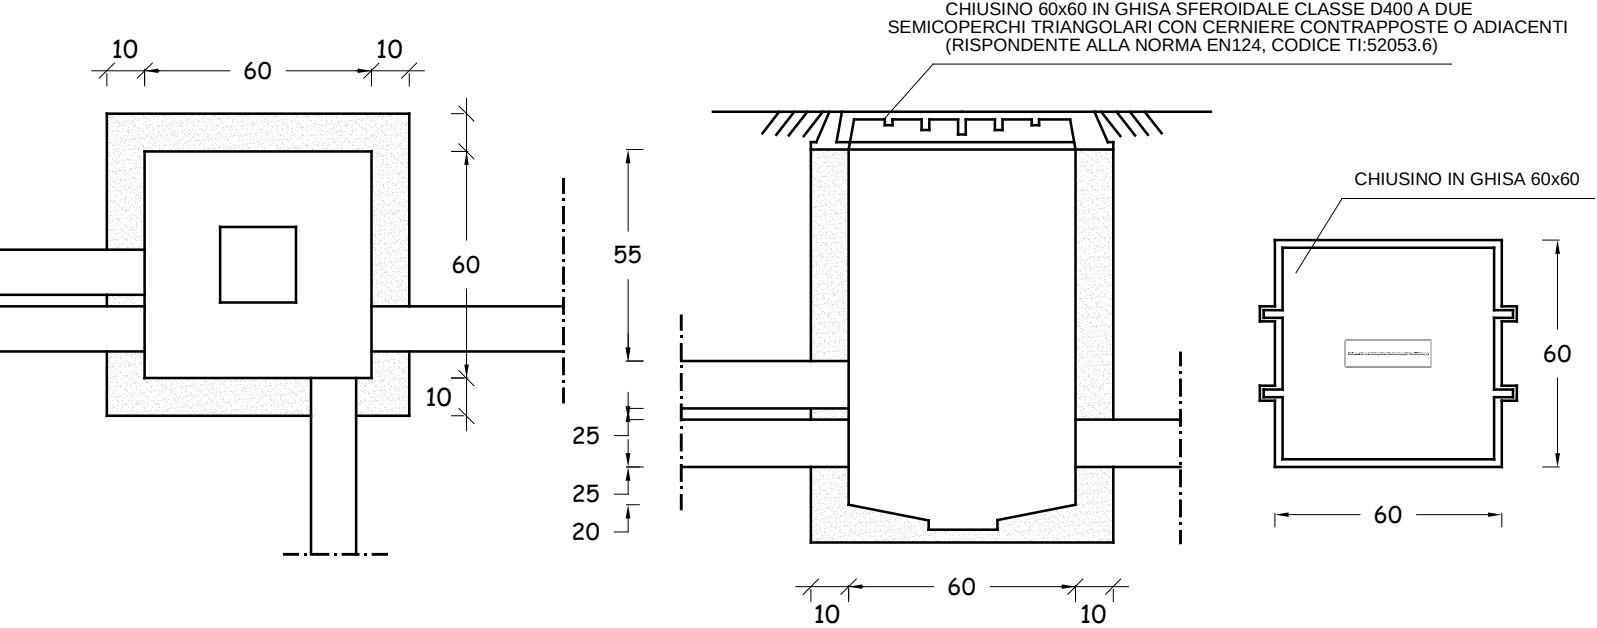


PARTICOLARE POZZETTO 60x120

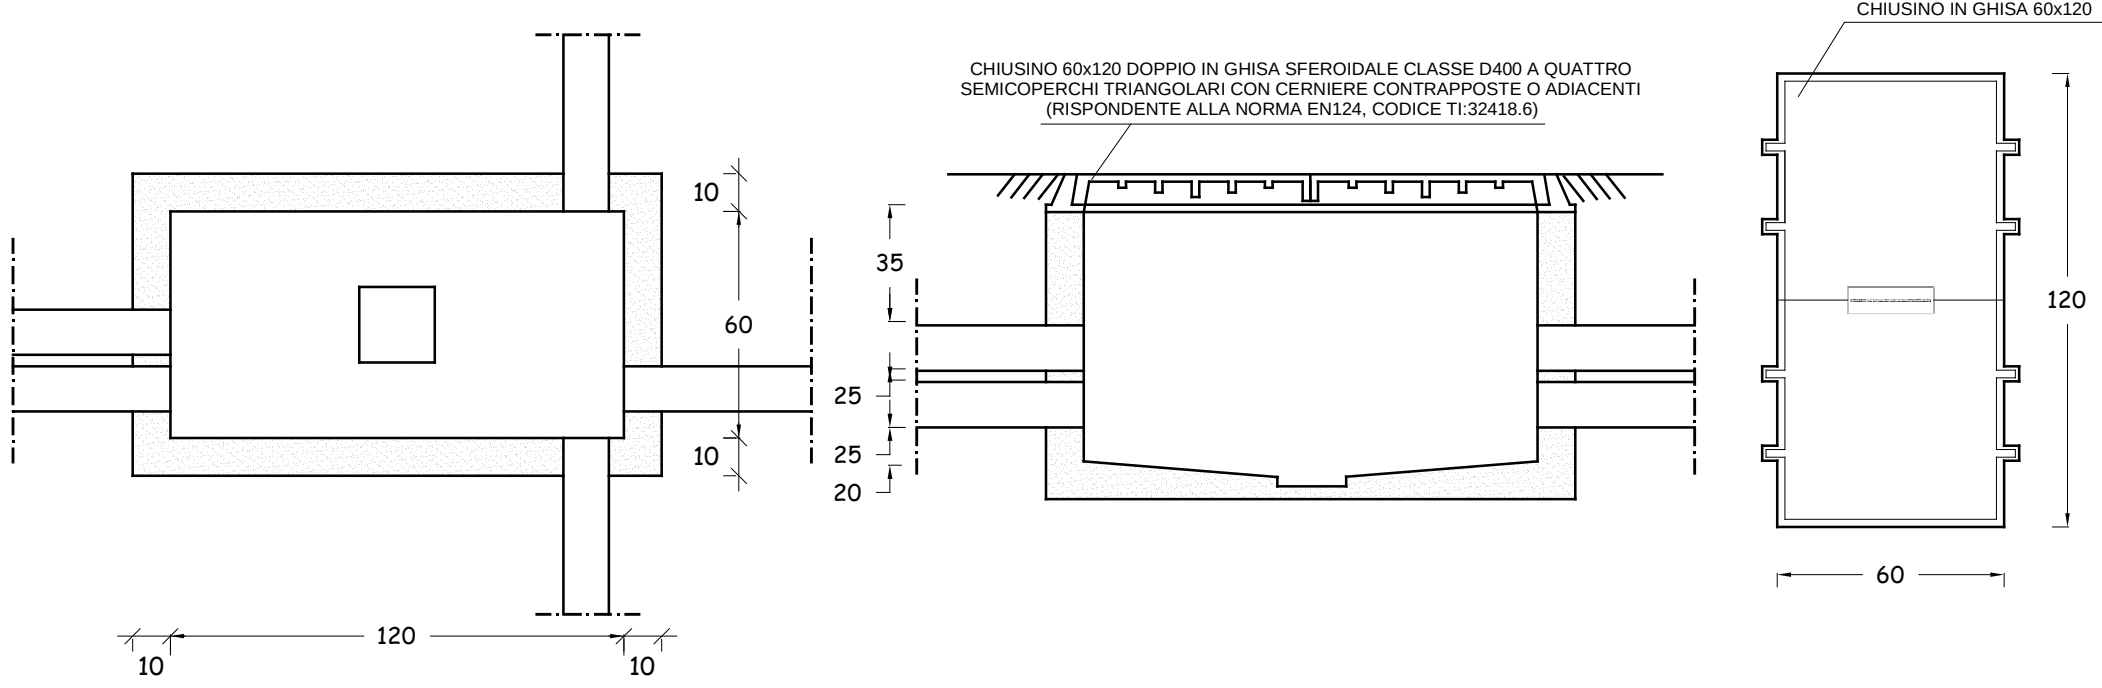

PARTICOLARE COLONNINA MODULARE N.M.U. 70237.0 (TELECOM)

Scala 1:10

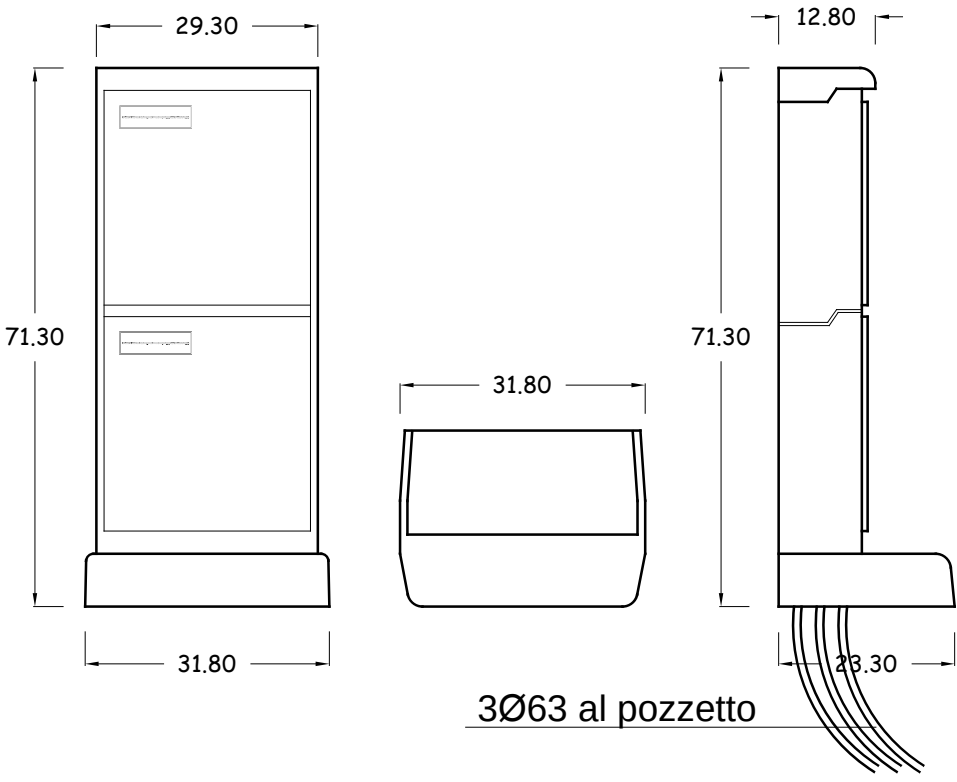

PARTICOLARE ARMADIETTO MODULARE
N.M.U. 70237.1 (TELECOM)
Scala 1:10

