

Corso Mazzini n.10 - Forlì - Tel.0543/370253 - Fax.0543/457266
P.IVA-C.F.-R.I.(FC) 03493340404

PIANO URBANISTICO ATTUATIVO (P.U.A.) DI INIZIATIVA PRIVATA
RIGUARDANTE UN' AREA PRODUTTIVA DI ESPANSIONE SITA NEL
COMUNE DI MELDOLA IN VIA LA GUALCHIERA - AREA "A"

ELBORATO GRAFICO SCHEMA FIBRE OTTICHE

CONSORZIO " LA GUALCHIERA"
sede in V.le Roma n°172 - Meldola (FC)
C.F.(P.I.) 03678070404




GABRIELE SALIMBENI

DATA :
NOVEMBRE 2016


SCALA :
1:500

6


Spazio riservato all'Amministrazione Comunale ed agli Enti Pubblici

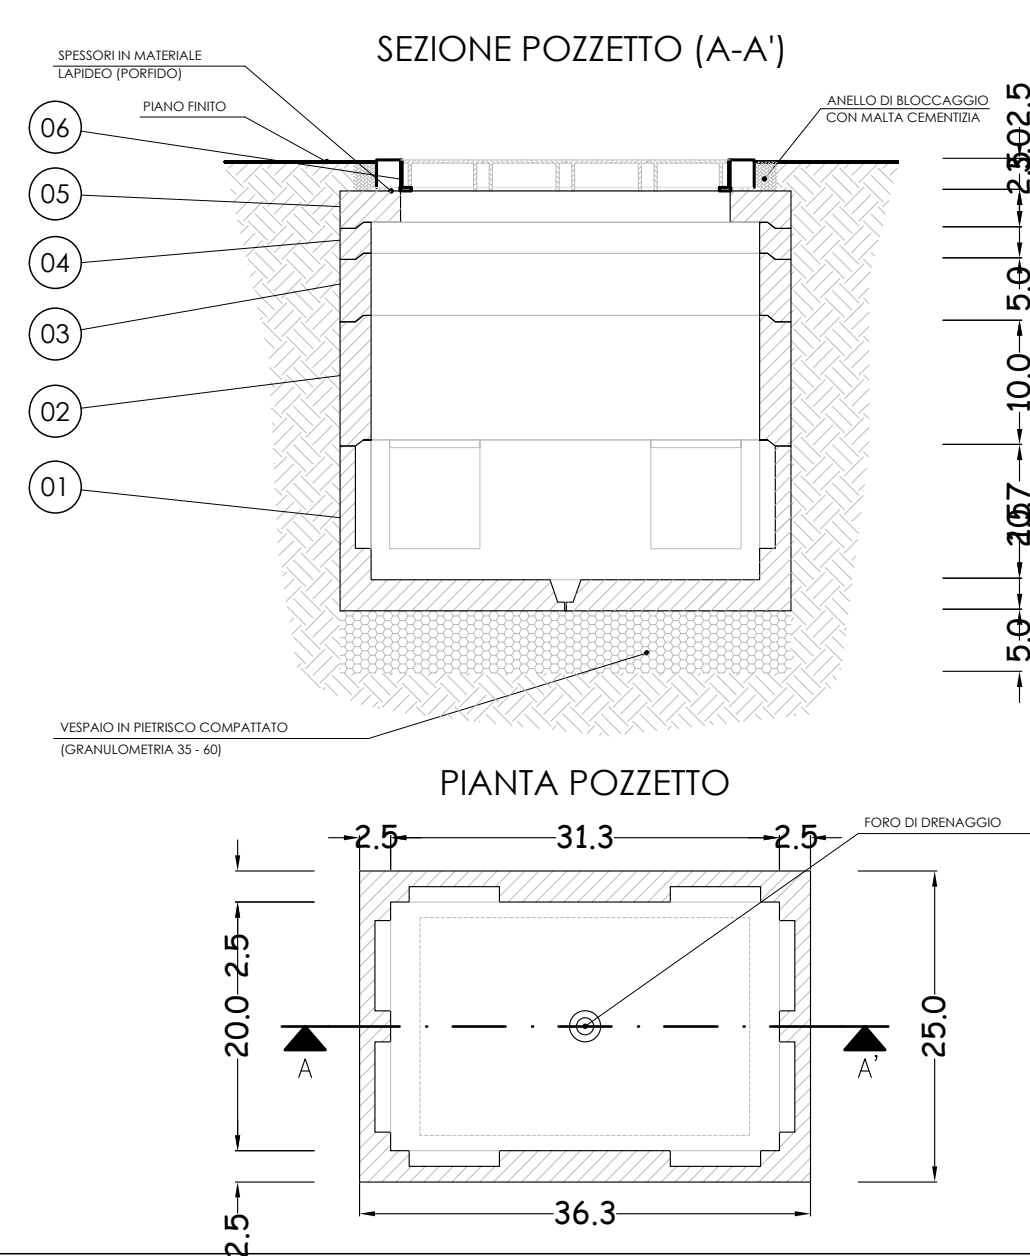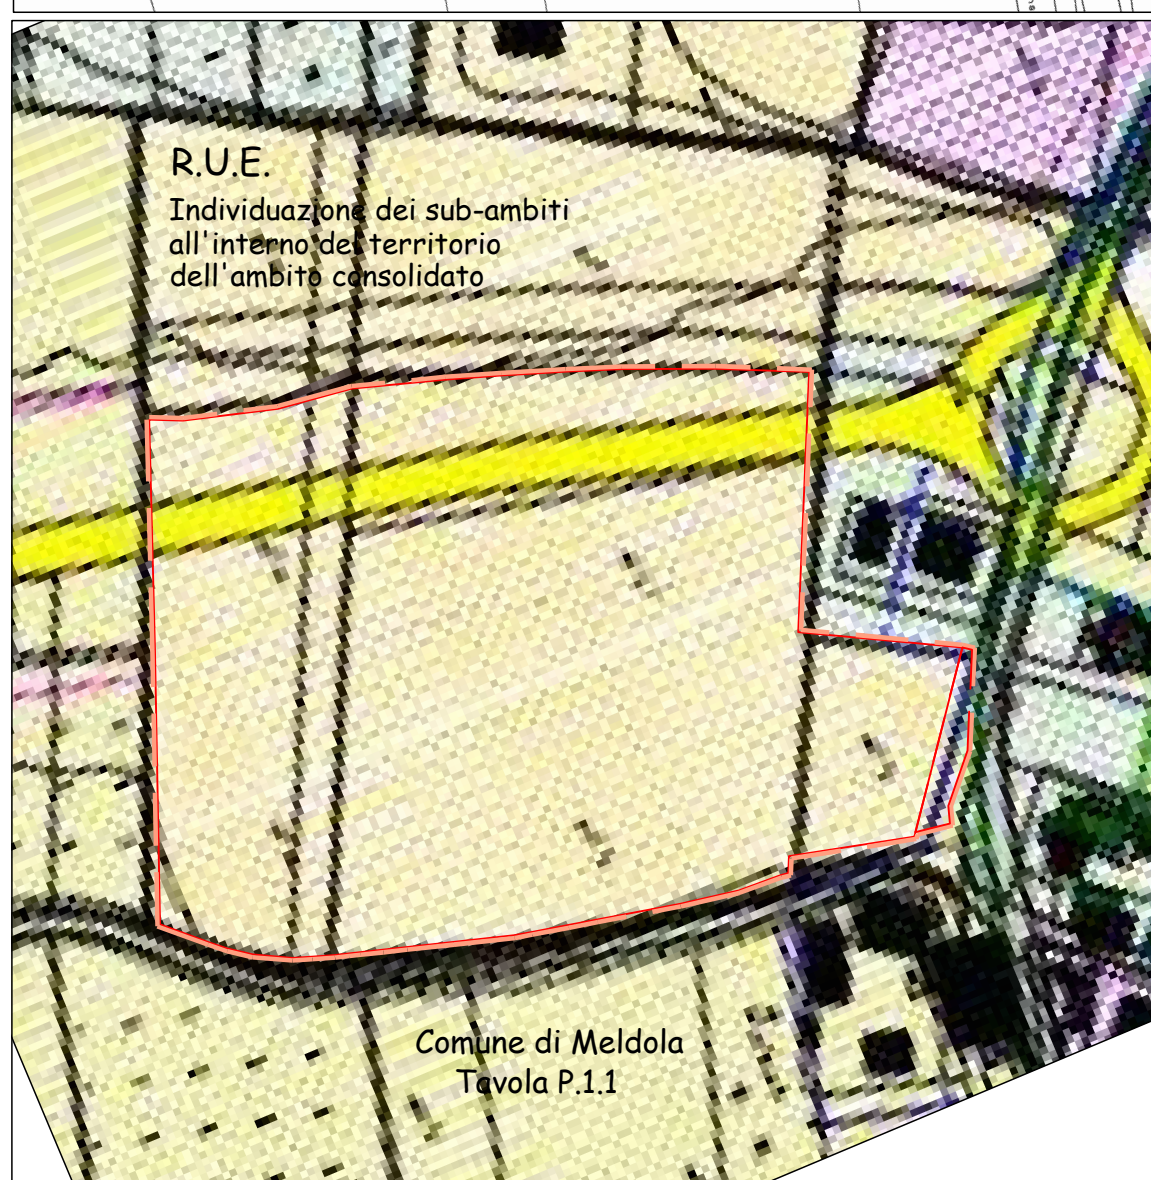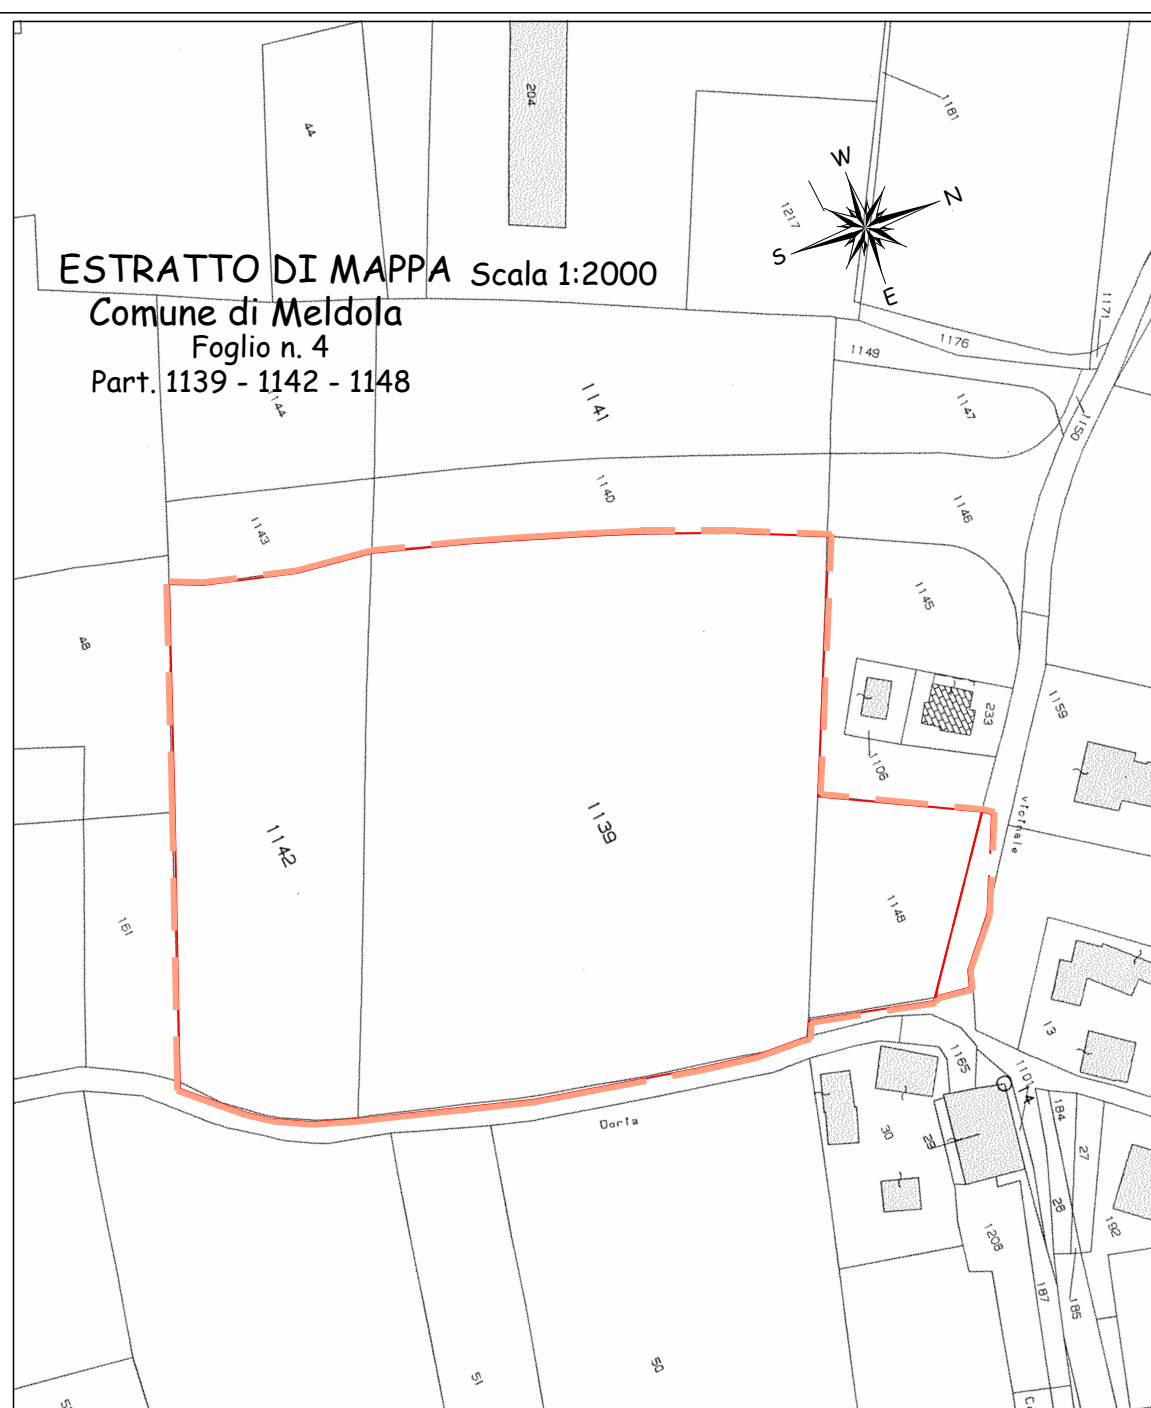

LEGENDA	
POSIZIONE	DESCRIZIONE
01	ANELLO DI FONDO IN CA 125x80 H=43 cm. Sp=10 cm.
02	SOVRALZO IN CA 125x80 H=40 cm. Sp=10 cm.
04	SOVRALZO IN CA 125x80 H=10 cm. Sp=10 cm.
05	ANELLO PER CHIUSINO IN CA 125x80 H=12 cm. Sp=10 cm.

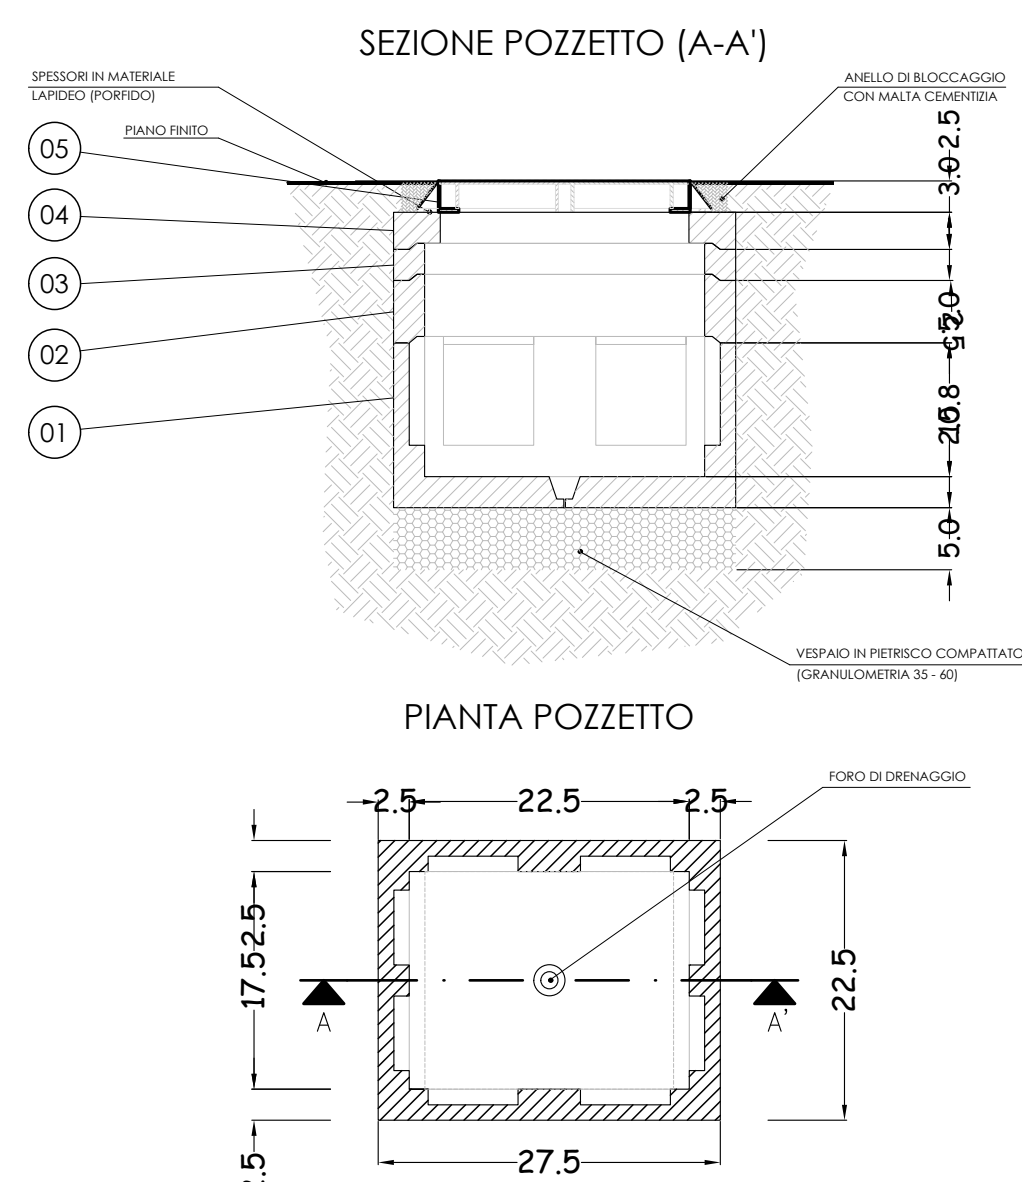

LEGENDA			
POSIZIONE	DESCRIZIONE	POSIZIONE	DESCRIZIONE
01	ANELLO DI FONDO IN CA 90x70 H=43 cm, Sp=10 cm.	04	ANELLO PER CHIUSINO IN CA 90x70 H=12 cm, Sp=10 cm.
02	SOVRALZO IN CA 90x70 H=20 cm, Sp=10 cm.		TRIANGOLARI APERTURA LIBERA 800x700 (LINE 124/199)
03	SOVRALZO IN CA 90x70 H=10 cm, Sp=10 cm.		

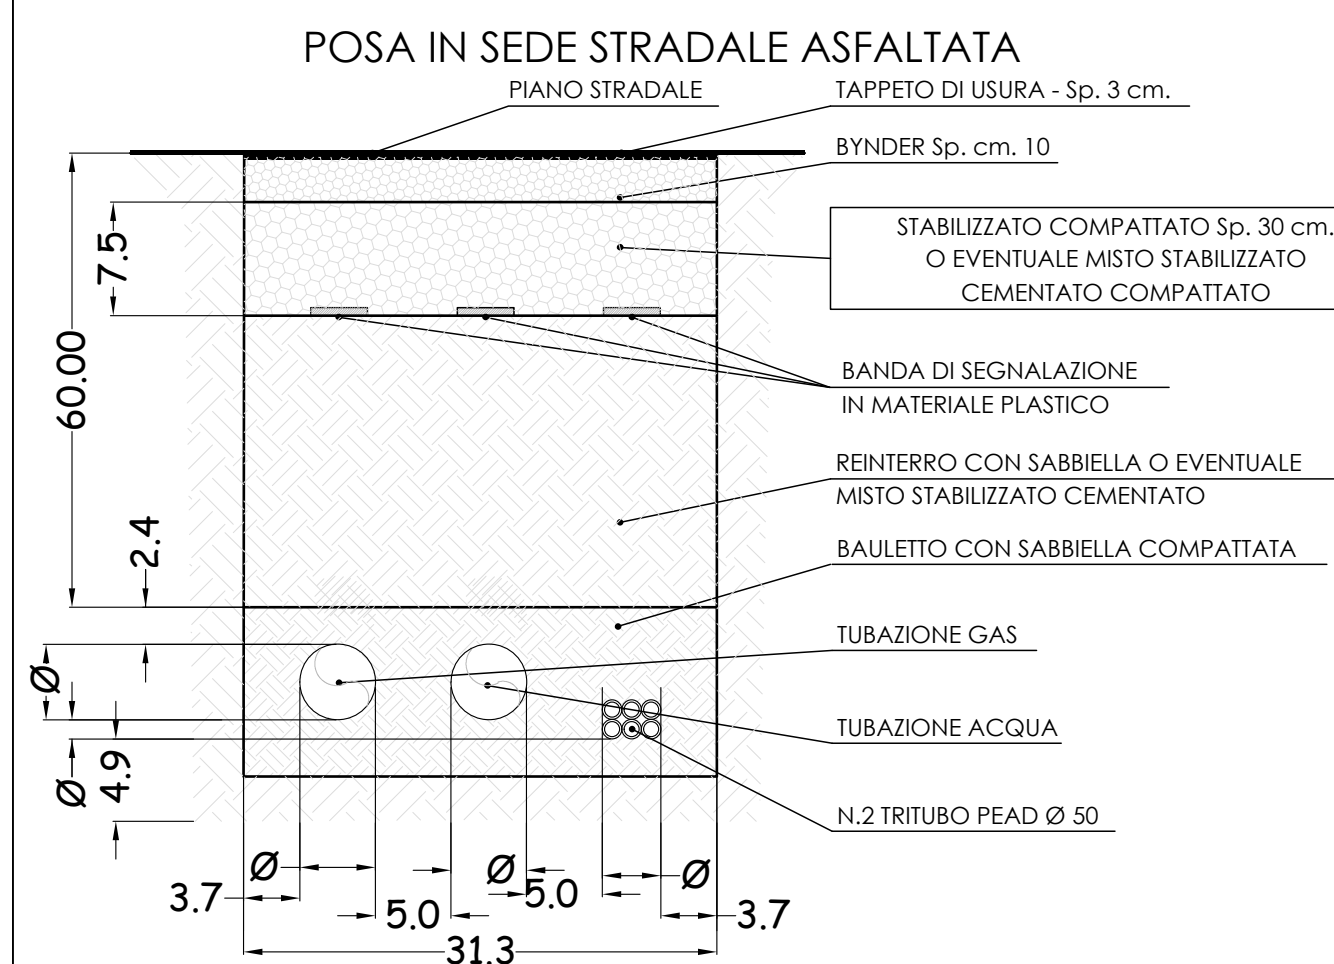

LENDAGA GRAFICA		ALBERATURE	
	SUPERFICIE LOTTI	 	PERIMETRO COMPARTO AREA DI INTERVENTO
	STRADA DI NUOVA REALIZZAZIONE	 	PERIMETRO INTERVENTO COINCIDENTE CON S.T.
	MARCIAPIEDE STRADALE	 	PERIMETRO INTERVENTO ESCLUSA DALLA S.T.
	PARCHEGGI	   	DISTANZA DI RISPETTO ML. 30 DA STRADA PROV.
	SUP. A VERDE PUBBLICO U1	 	SAGOMA MASSIMO INGOMBRO FABBRICATI
	SUP. A VERDE PUBBLICO U2	   	MECANOBOTTO ESISTENTE NUOVO MEKANOBOTTO
	SUP. A VERDE PRIVATO DI MITIGAZIONE		SUP. A VERDE PUBBLICO CON PERC. ATREZZ. U2
	AREA ESTERNA AL COMPARTO		SUP. A VERDE PUBBLICO CON PERC. ATREZZ. U1

