

STUDIO SERVICE EDIL B. s.r.l.

Corso Mazzini n.10 - Forlì - Tel.0543/370253 - Fax.0543/457266
P.IVA-C.F.-R.I.(FC) 03493340404

OGGETTO DI INTERVENTO :

PIANO URBANISTICO ATTUATIVO (P.U.A.) DI INIZIATIVA PRIVATA RIGUARDANTE UN' AREA PRODUTTIVA DI ESPANSIONE SITA NEL COMUNE DI MELDOLA IN VIA LA GUALCHIERA - AREA "A"

ELABORATO :

ELABORATO GRAFICO SCHEMA TRACCIATO FOGNATURA BIANCA IN AREA EXTRA COMPARTO - SERVITU' LUNGO STRADA VICINALE

COMMITTENTE :

CONSORZIO " LA GUALCHIERA"
sede in V.le Roma n°172 - Meldola (FC)
C.F.(P.I.) 03678070404

PROGETTISTA Dott. Ing. :

GABRIELE SALIMBENI

ELABORATO GRAFICO :


13.1

DATA :
NOVEMBRE 2016

SCALA :
1:1000

Spazio riservato all'Amministrazione Comunale ed agli Enti Pubblici :

REV.	DATA	DESCRIZIONE	REDATTO	CONTROLLATO	APPROVATO

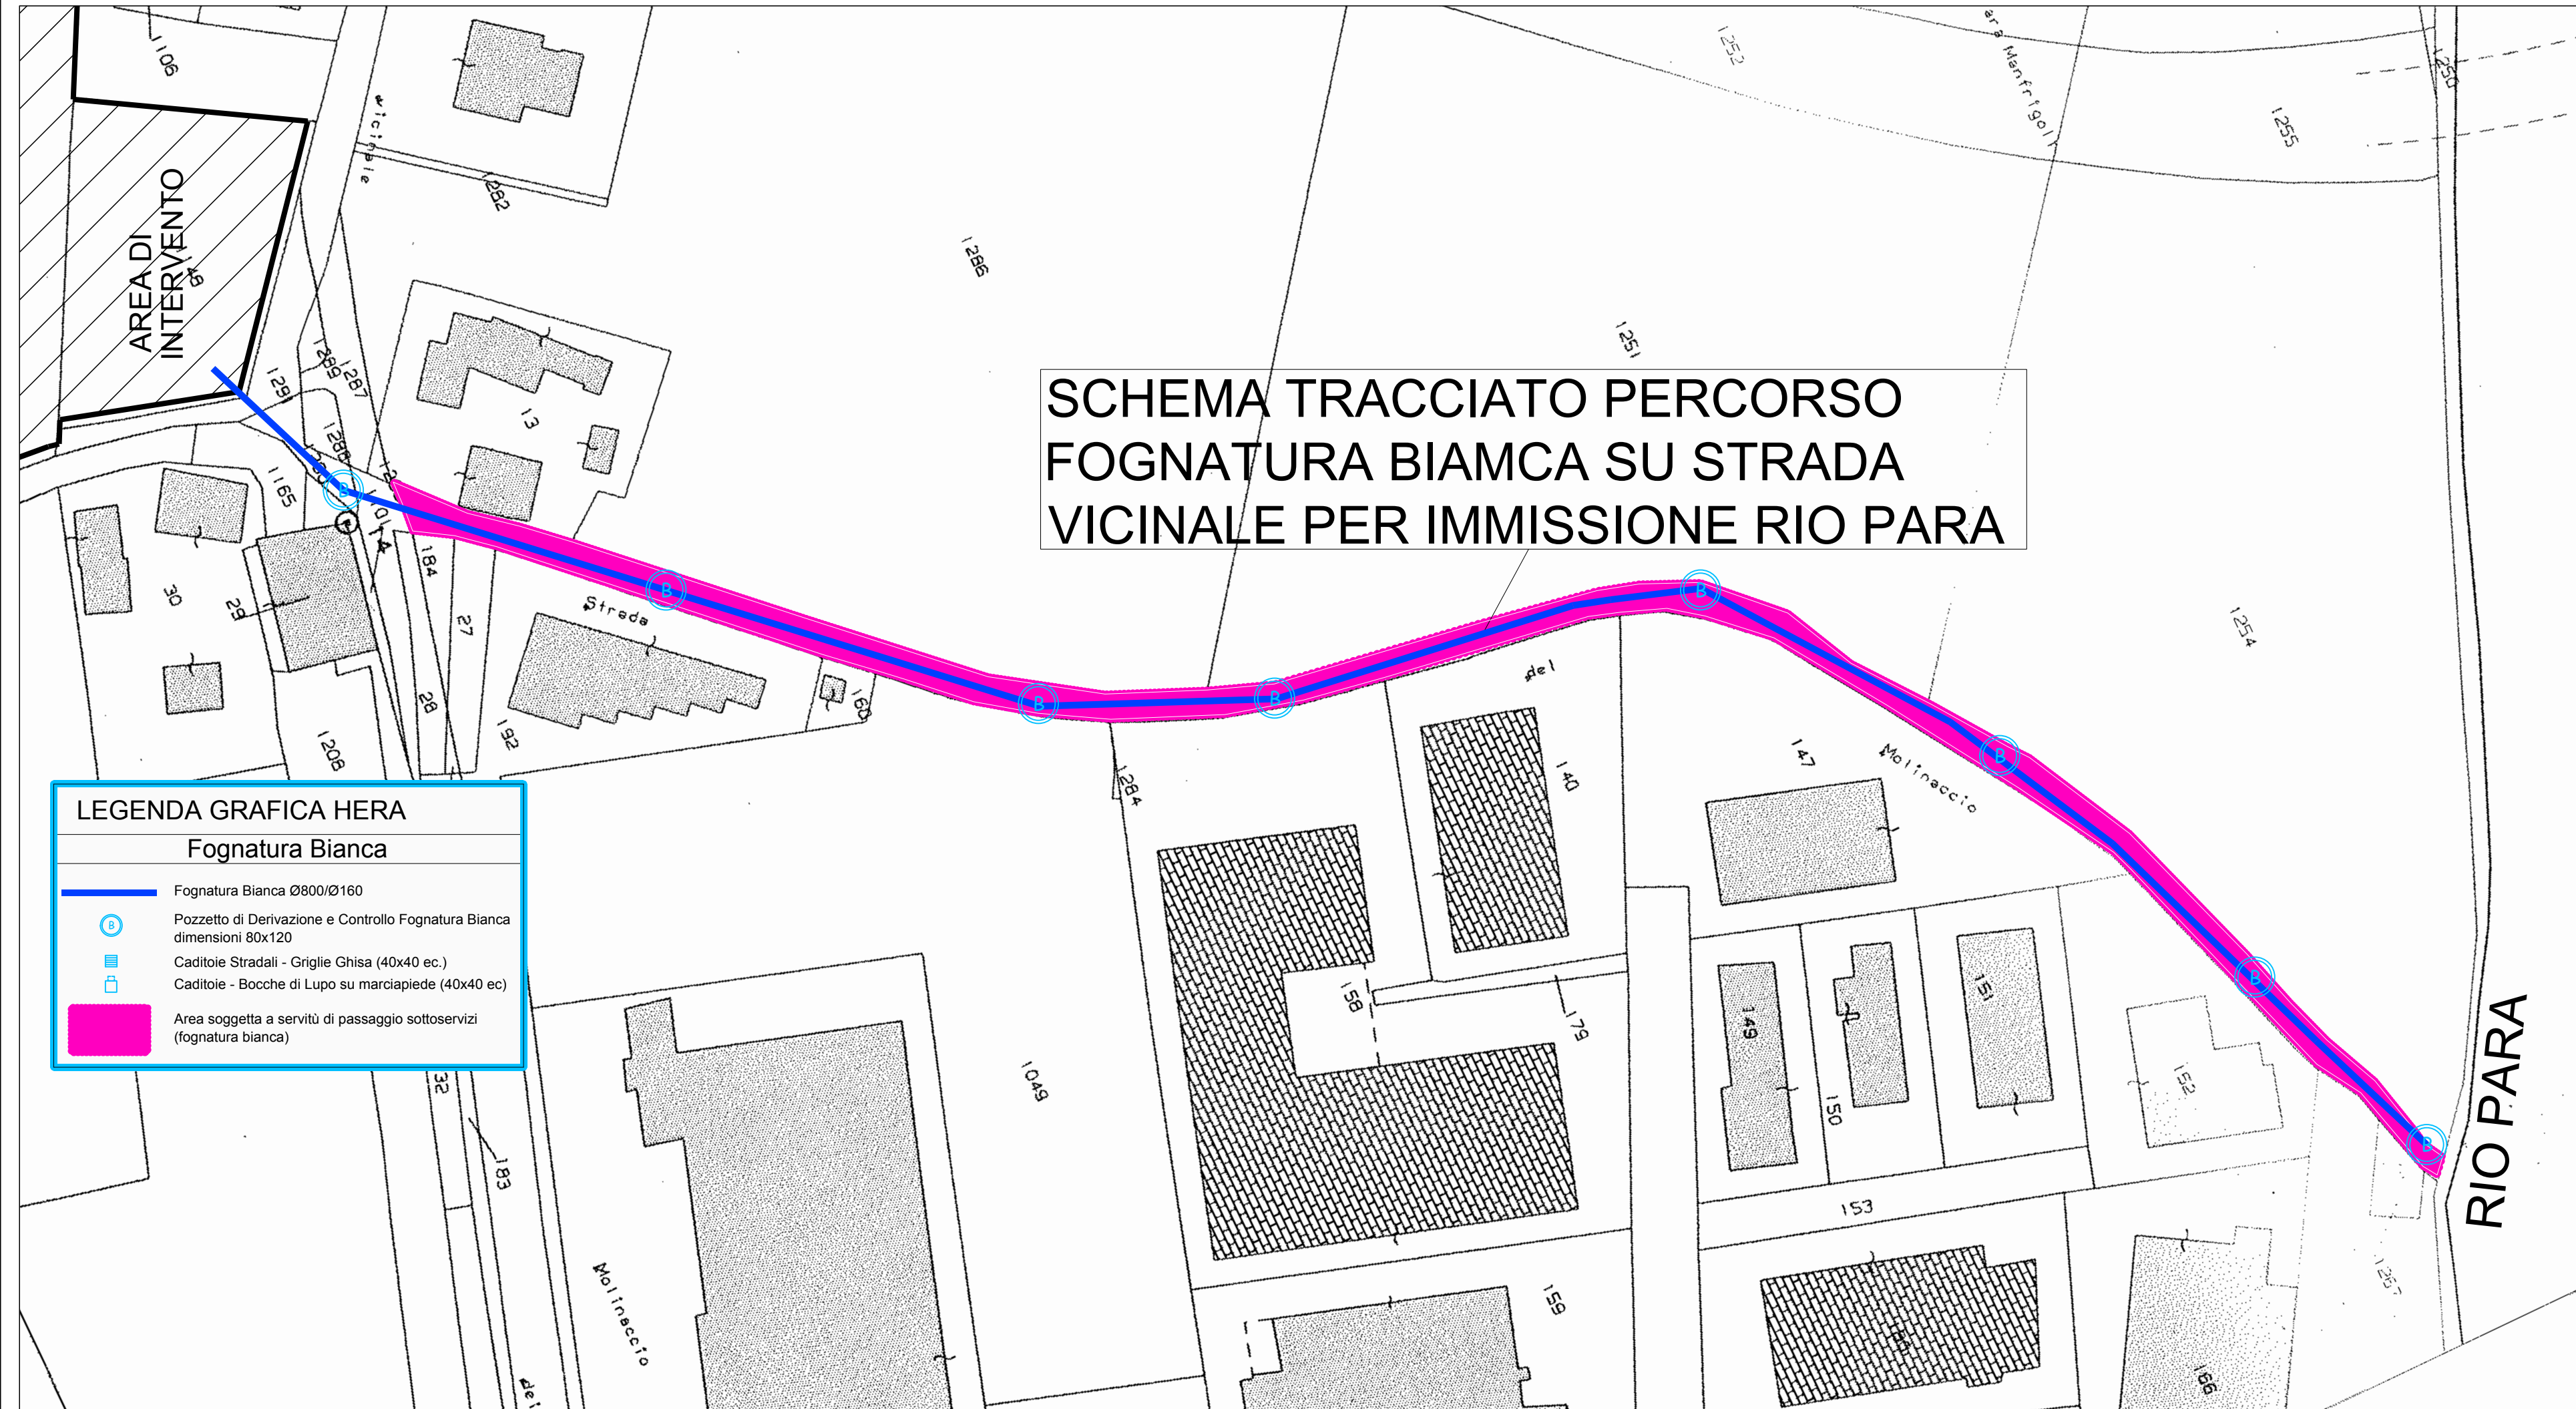

SCHEMA TRACCIATO PERCORSO FOGNATURA BIANCA SU STRADA VICINALE PER IMMISSIONE RIO PARA